


Stadthalle Balingen

Legende:	
	Notausgang
	Schnittlinie
	Bestuhlung


Hirschbergstrasse 38 72336 Balingen Tel. 07433 / 9008 0 Fax. 07433 / 9008 444 E-Mail: stadthalle@balingen.de www.stadthalle.balingen.de	Kapazität: Parkett: 374 in Reihe Ränge: 260 in Reihe Emporen: 235 in Reihe Foyer: - 5 Rollstuhlplätze auf Rang 3 Gesamt: 874 Sitzplätze <small>Inventar: Stühle: mit Armlehne</small>	Sprechtheater	
	Maßstab: 1:150 / DIN A3 Variante: Variante 1-2020	Datum: 23.06.2020 Zeichner: J.He (Stadthalle) Datei: v1-2020 Sprechtheater mit Rollstuhlplätzen	

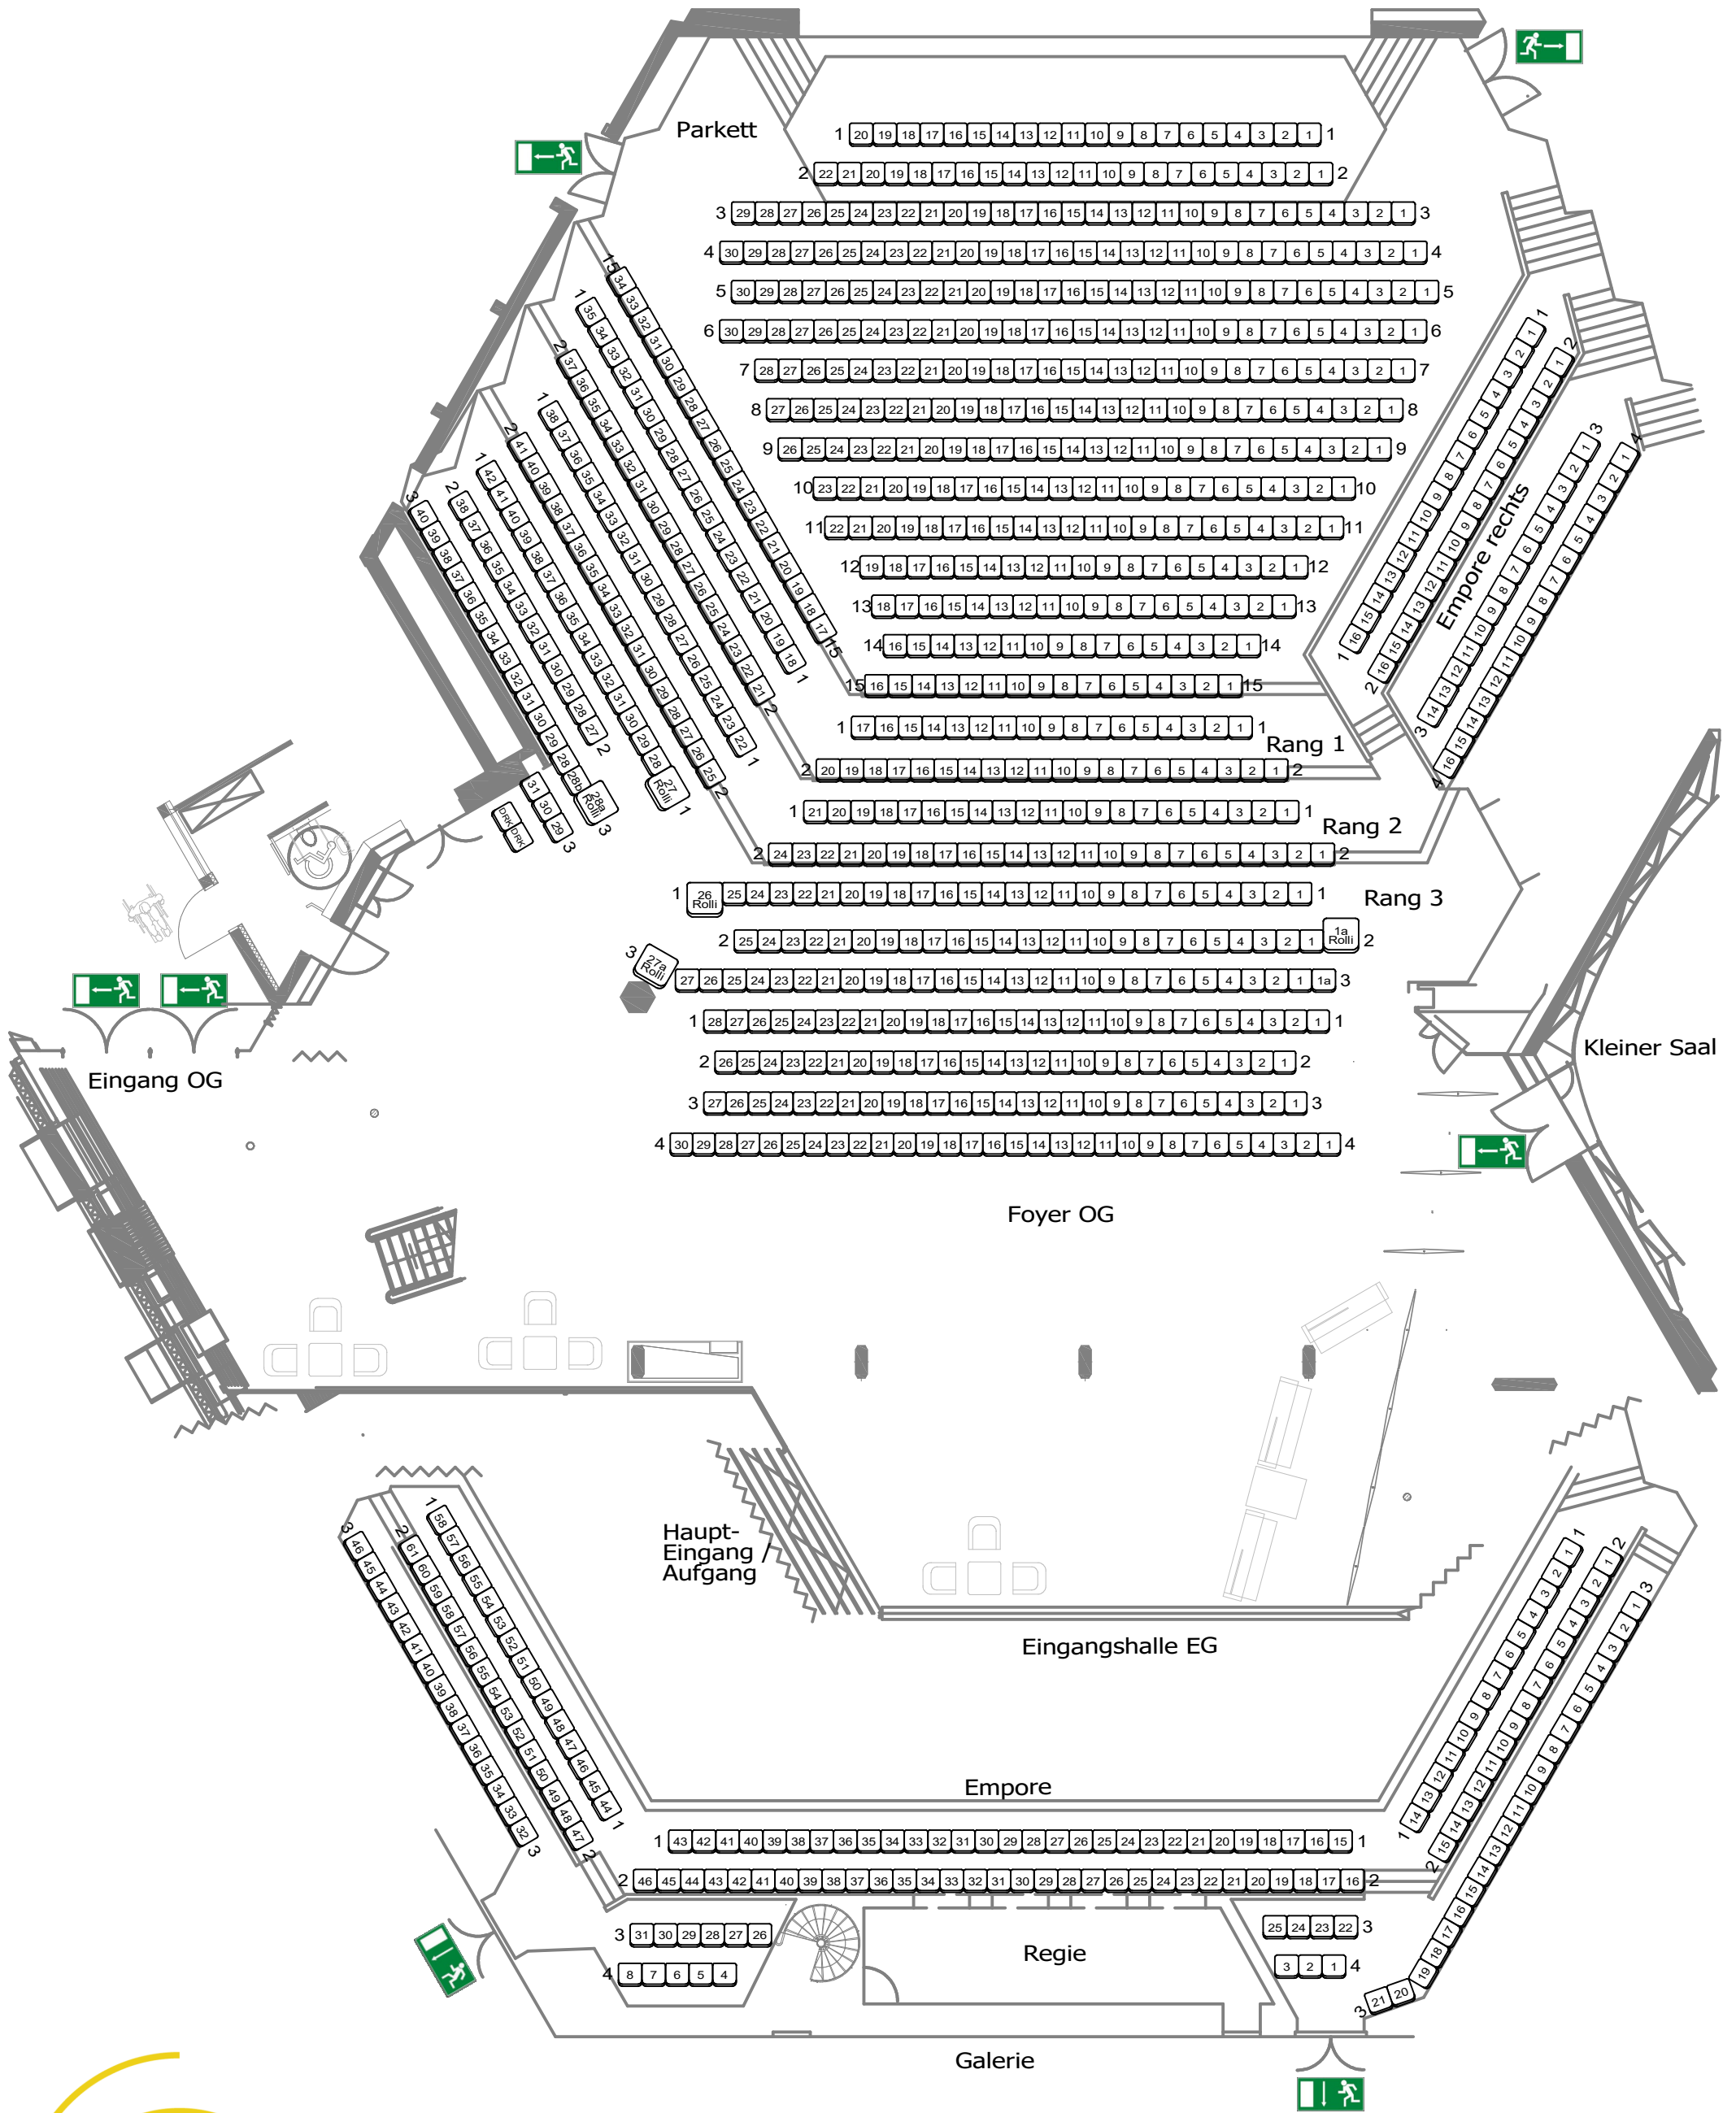

Stadthalle Balingen

Legende:	
	Notausgang
	Schnittlinie
	Bestuhlung

Hirschbergstrasse 38 72336 Balingen Tel. 07433 / 9008 0 Fax. 07433 / 9008 444 E-Mail: stadthalle@balingen.de www.stadthalle.balingen.de	Kapazität: Parkett: 374 in Reihe Ränge: 270 in Reihe Empore Rechts: 62 in Reihe Empore Oben: 173 in Reihe Foyer: 116 in Reihe 5 Rollstuhlplätze auf Rang 3 Gesamt: 1000 Sitzplätze	Sprechtheater mit Foyer	
	Inventar: Stühle: mit Armlehne	Maßstab: 1:150 / DIN A3	Datum: 23.06.2020
		Variante: Variante 2-2020	Datum: 23.06.2020

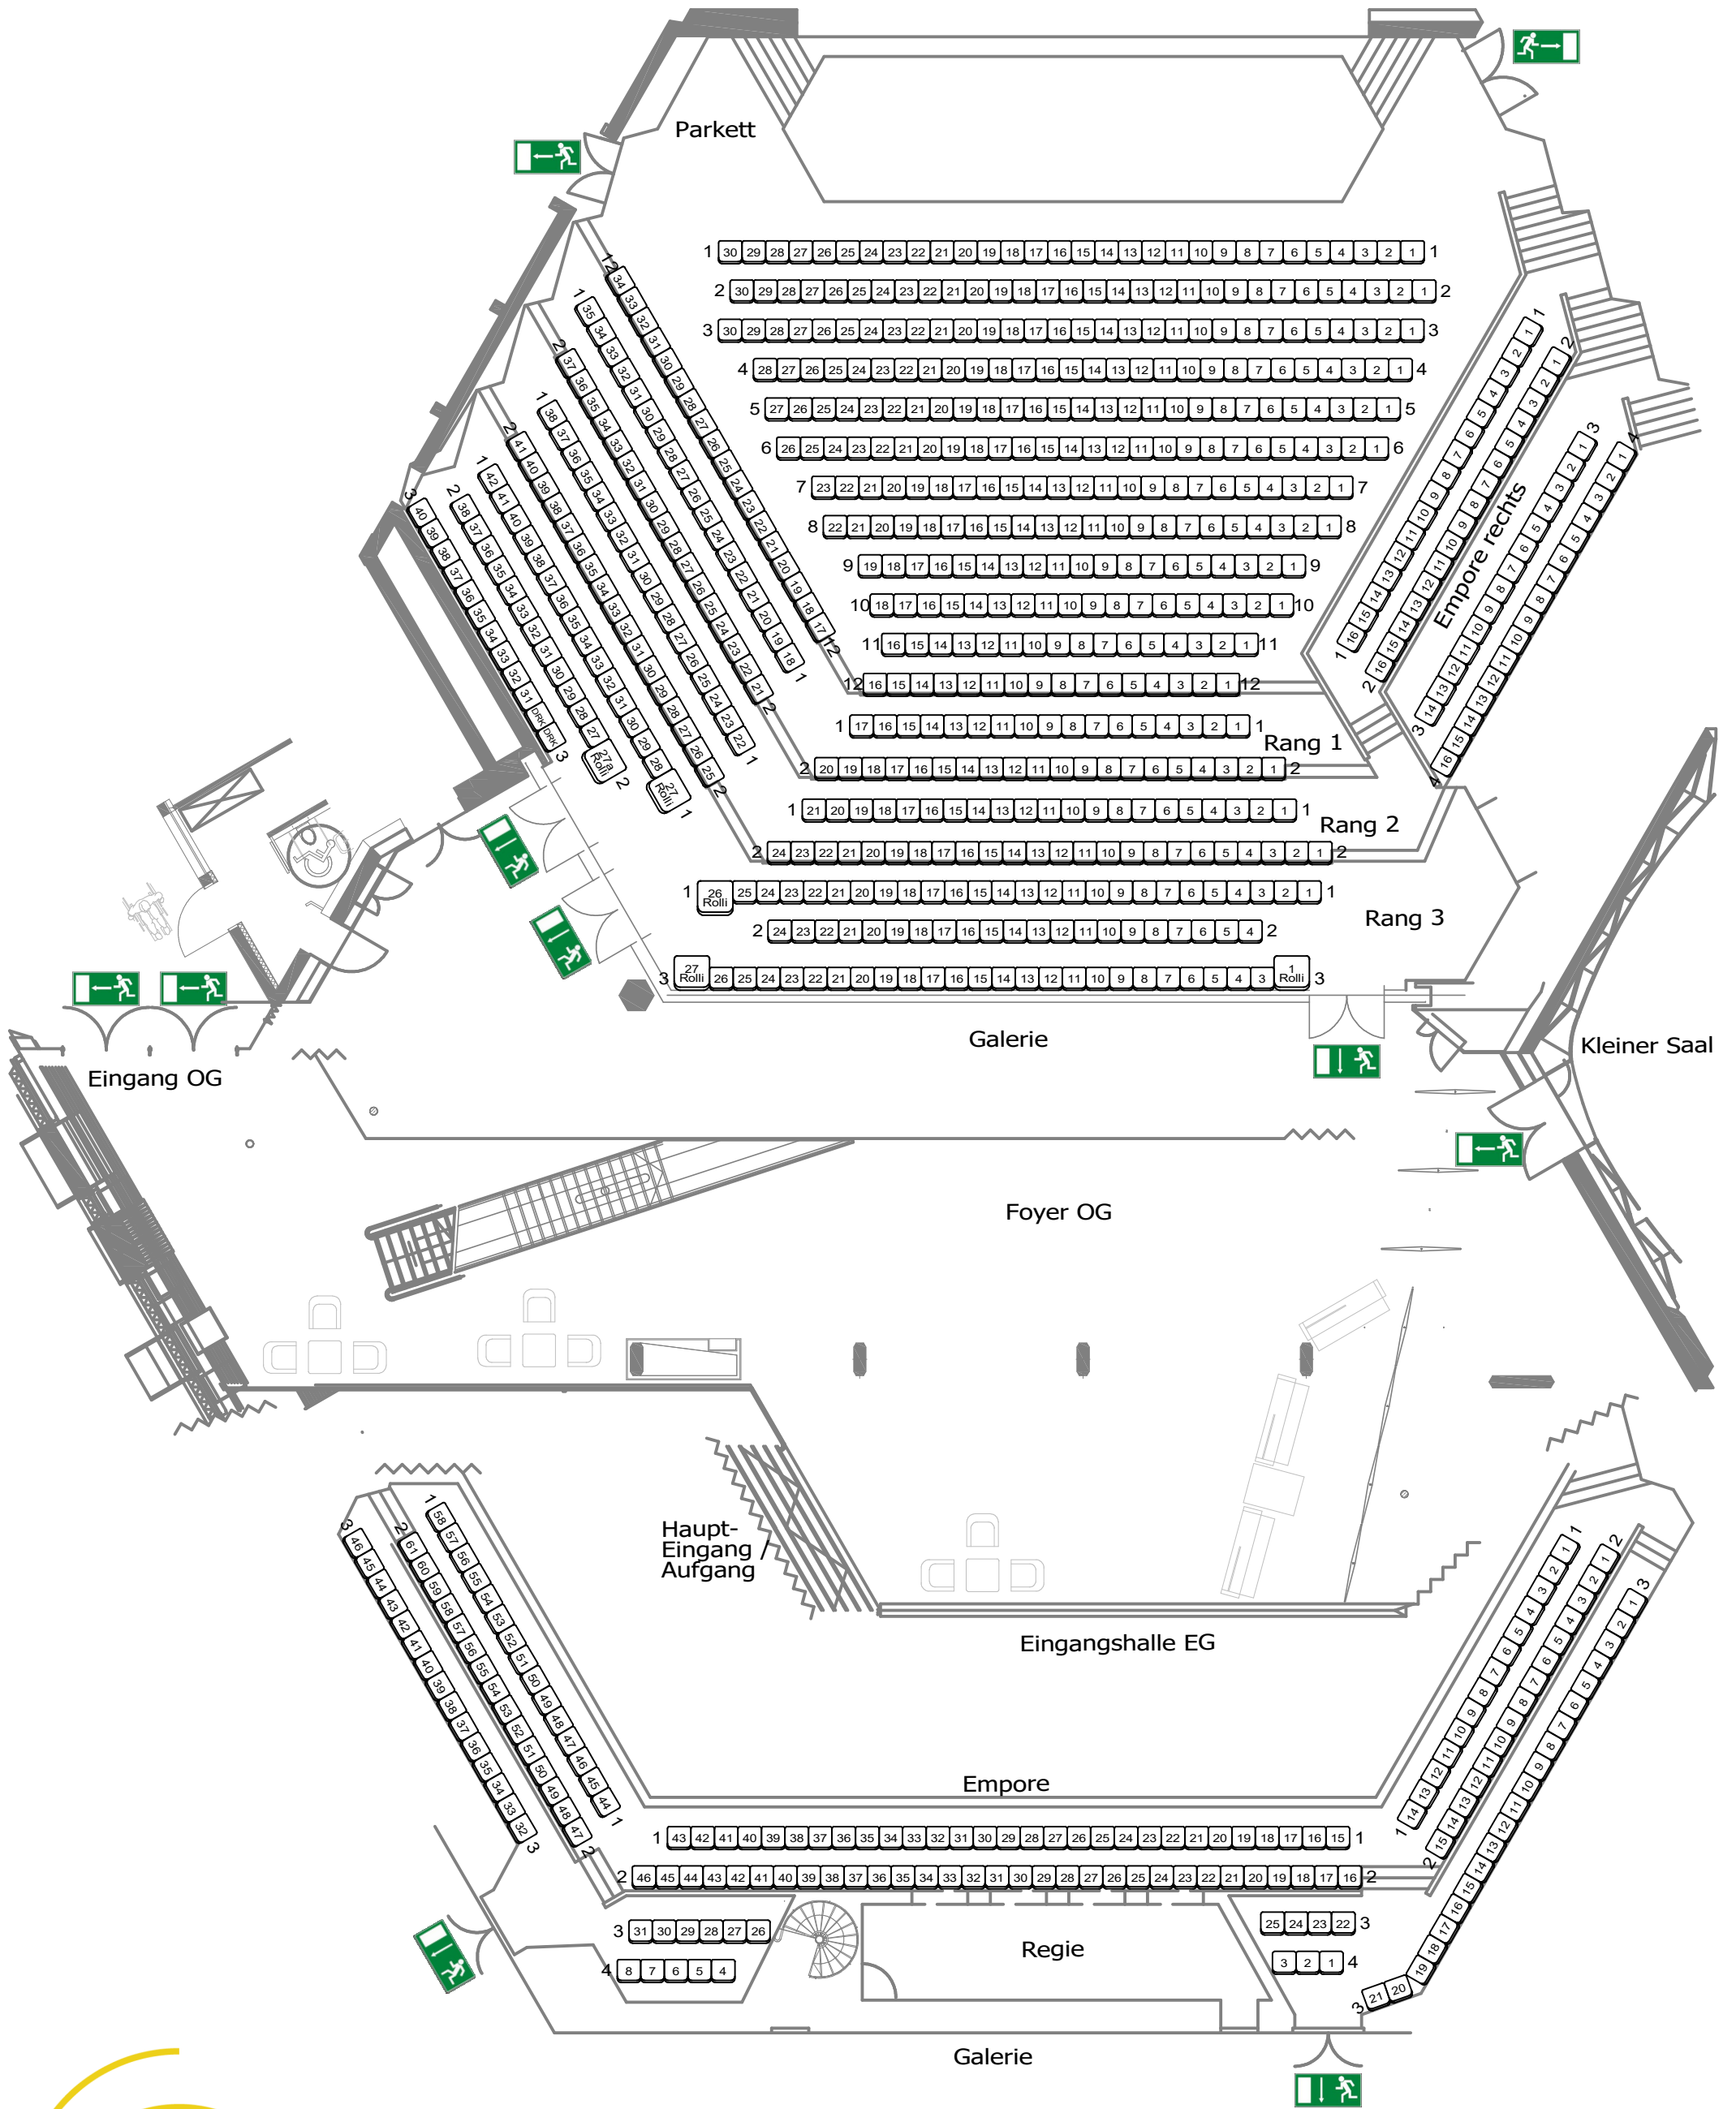


Stadthalle Balingen

Legende:	
	Notausgang
	Schnittlinie
	Bestuhlung

Hirschbergstrasse 38 72336 Balingen Tel. 07433 / 9008 0 Fax. 07433 / 9008 444 E-Mail: stadthalle@balingen.de www.stadthalle.balingen.de	Kapazität:	Parkett: 303 in Reihe Ränge: 260 in Reihe Empore rechts: 62 in Reihe Empore oben: 173 in Reihe 5 Rollstuhlplätze auf Rang 3 Gesamt: 803 Sitzplätze	Musiktheater	
	Inventar:	Stühle: mit Armlehne	Maßstab: 1:150 / DIN A3	Datum: 23.06.2020
			Zeichner: J.He (Stadthalle)	Datei: v3-2020 Musiktheater mit Rollstuhlplätzen

Leinwand 6 x 4

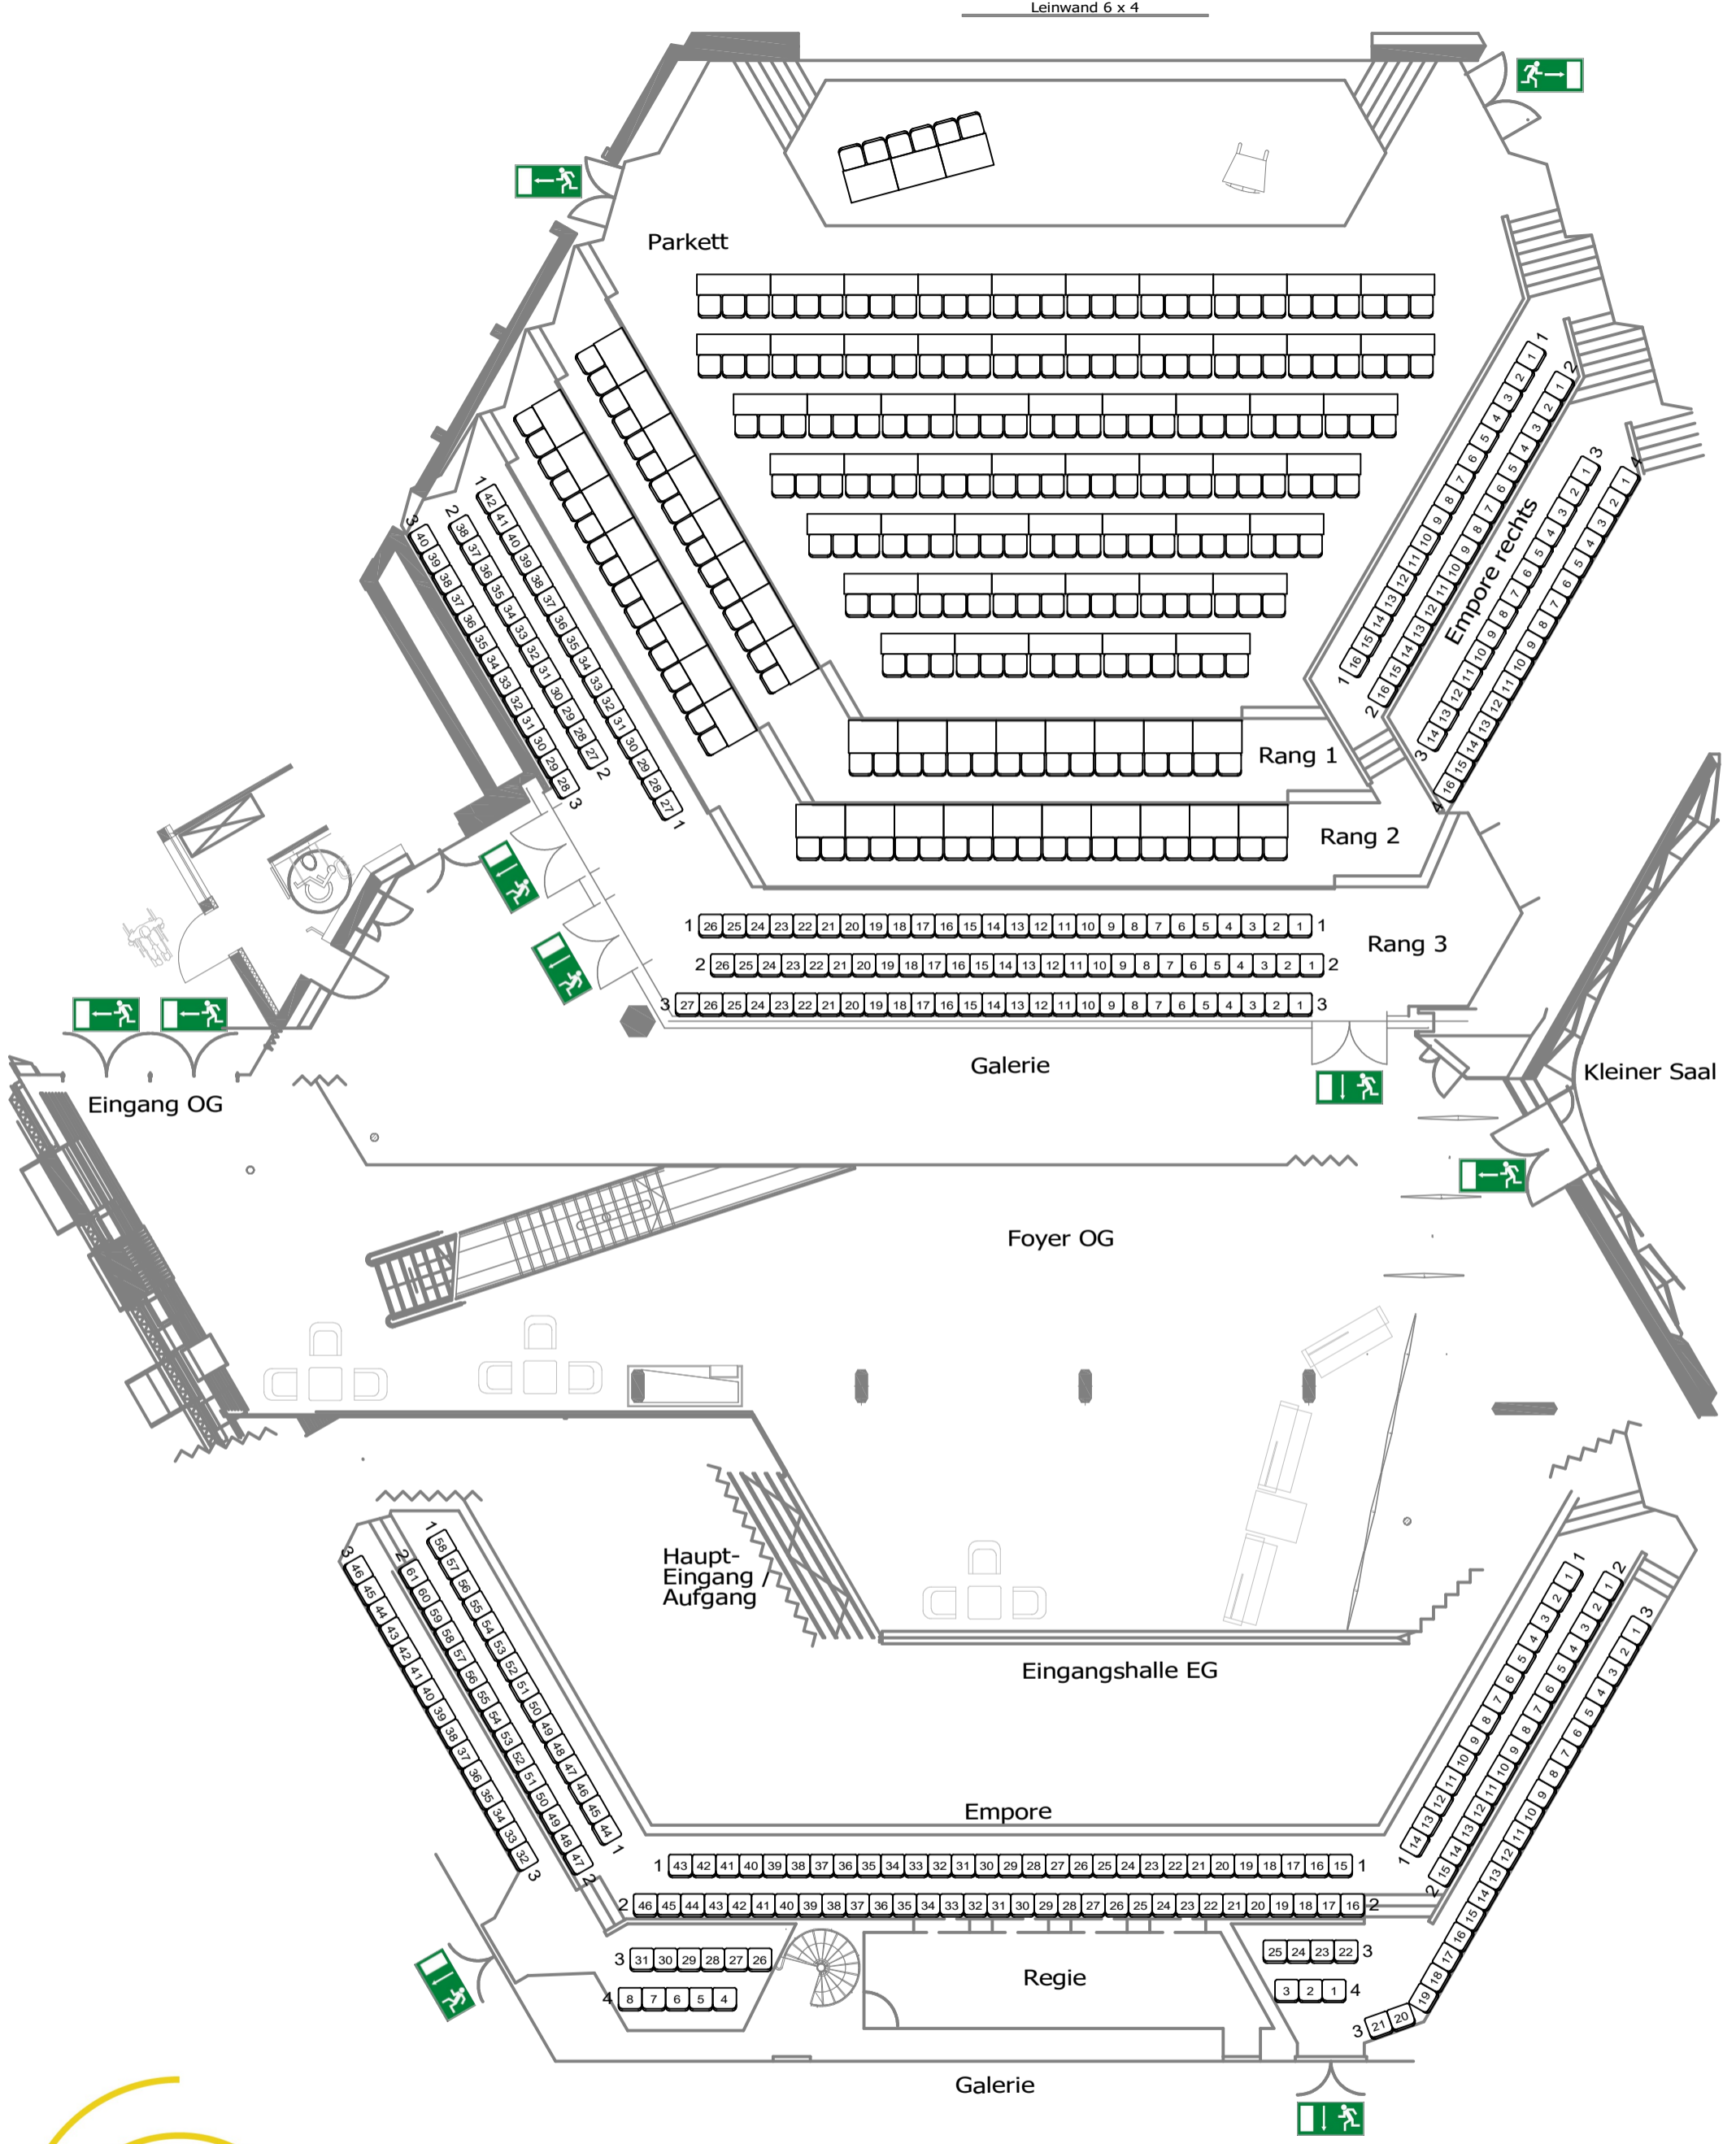


Stadthalle Balingen

Legende:	
	Notausgang
	Schnittlinie
	Bestuhlung

Hirschbergstrasse 38 72336 Balingen Tel. 07433 / 9008 0 Fax. 07433 / 9008 444 E-Mail: stadthalle@balingen.de www.stadthalle.balingen.de	Kapazität: Parkett: 165 an Tischen Ränge: 68 an Tischen Rang 3: 120 in Reihe Empore rechts: 62 in Reihe Empore oben: 173 in Reihe Gesamt: 588 Sitzplätze / 233 an Tischen	Parlamentarisch -normal-	
	Inventar: Stühle: ohne Armlehne Tische: 55x(180x50er) und 34x(120x80er)	Maßstab: 1:150 / DIN A3	Datum: 20.11.2019
		Variante: Variante 4a / 2020	Date: Gr.Saal V4a Parlamentarisch


Leinwand 6 x 4

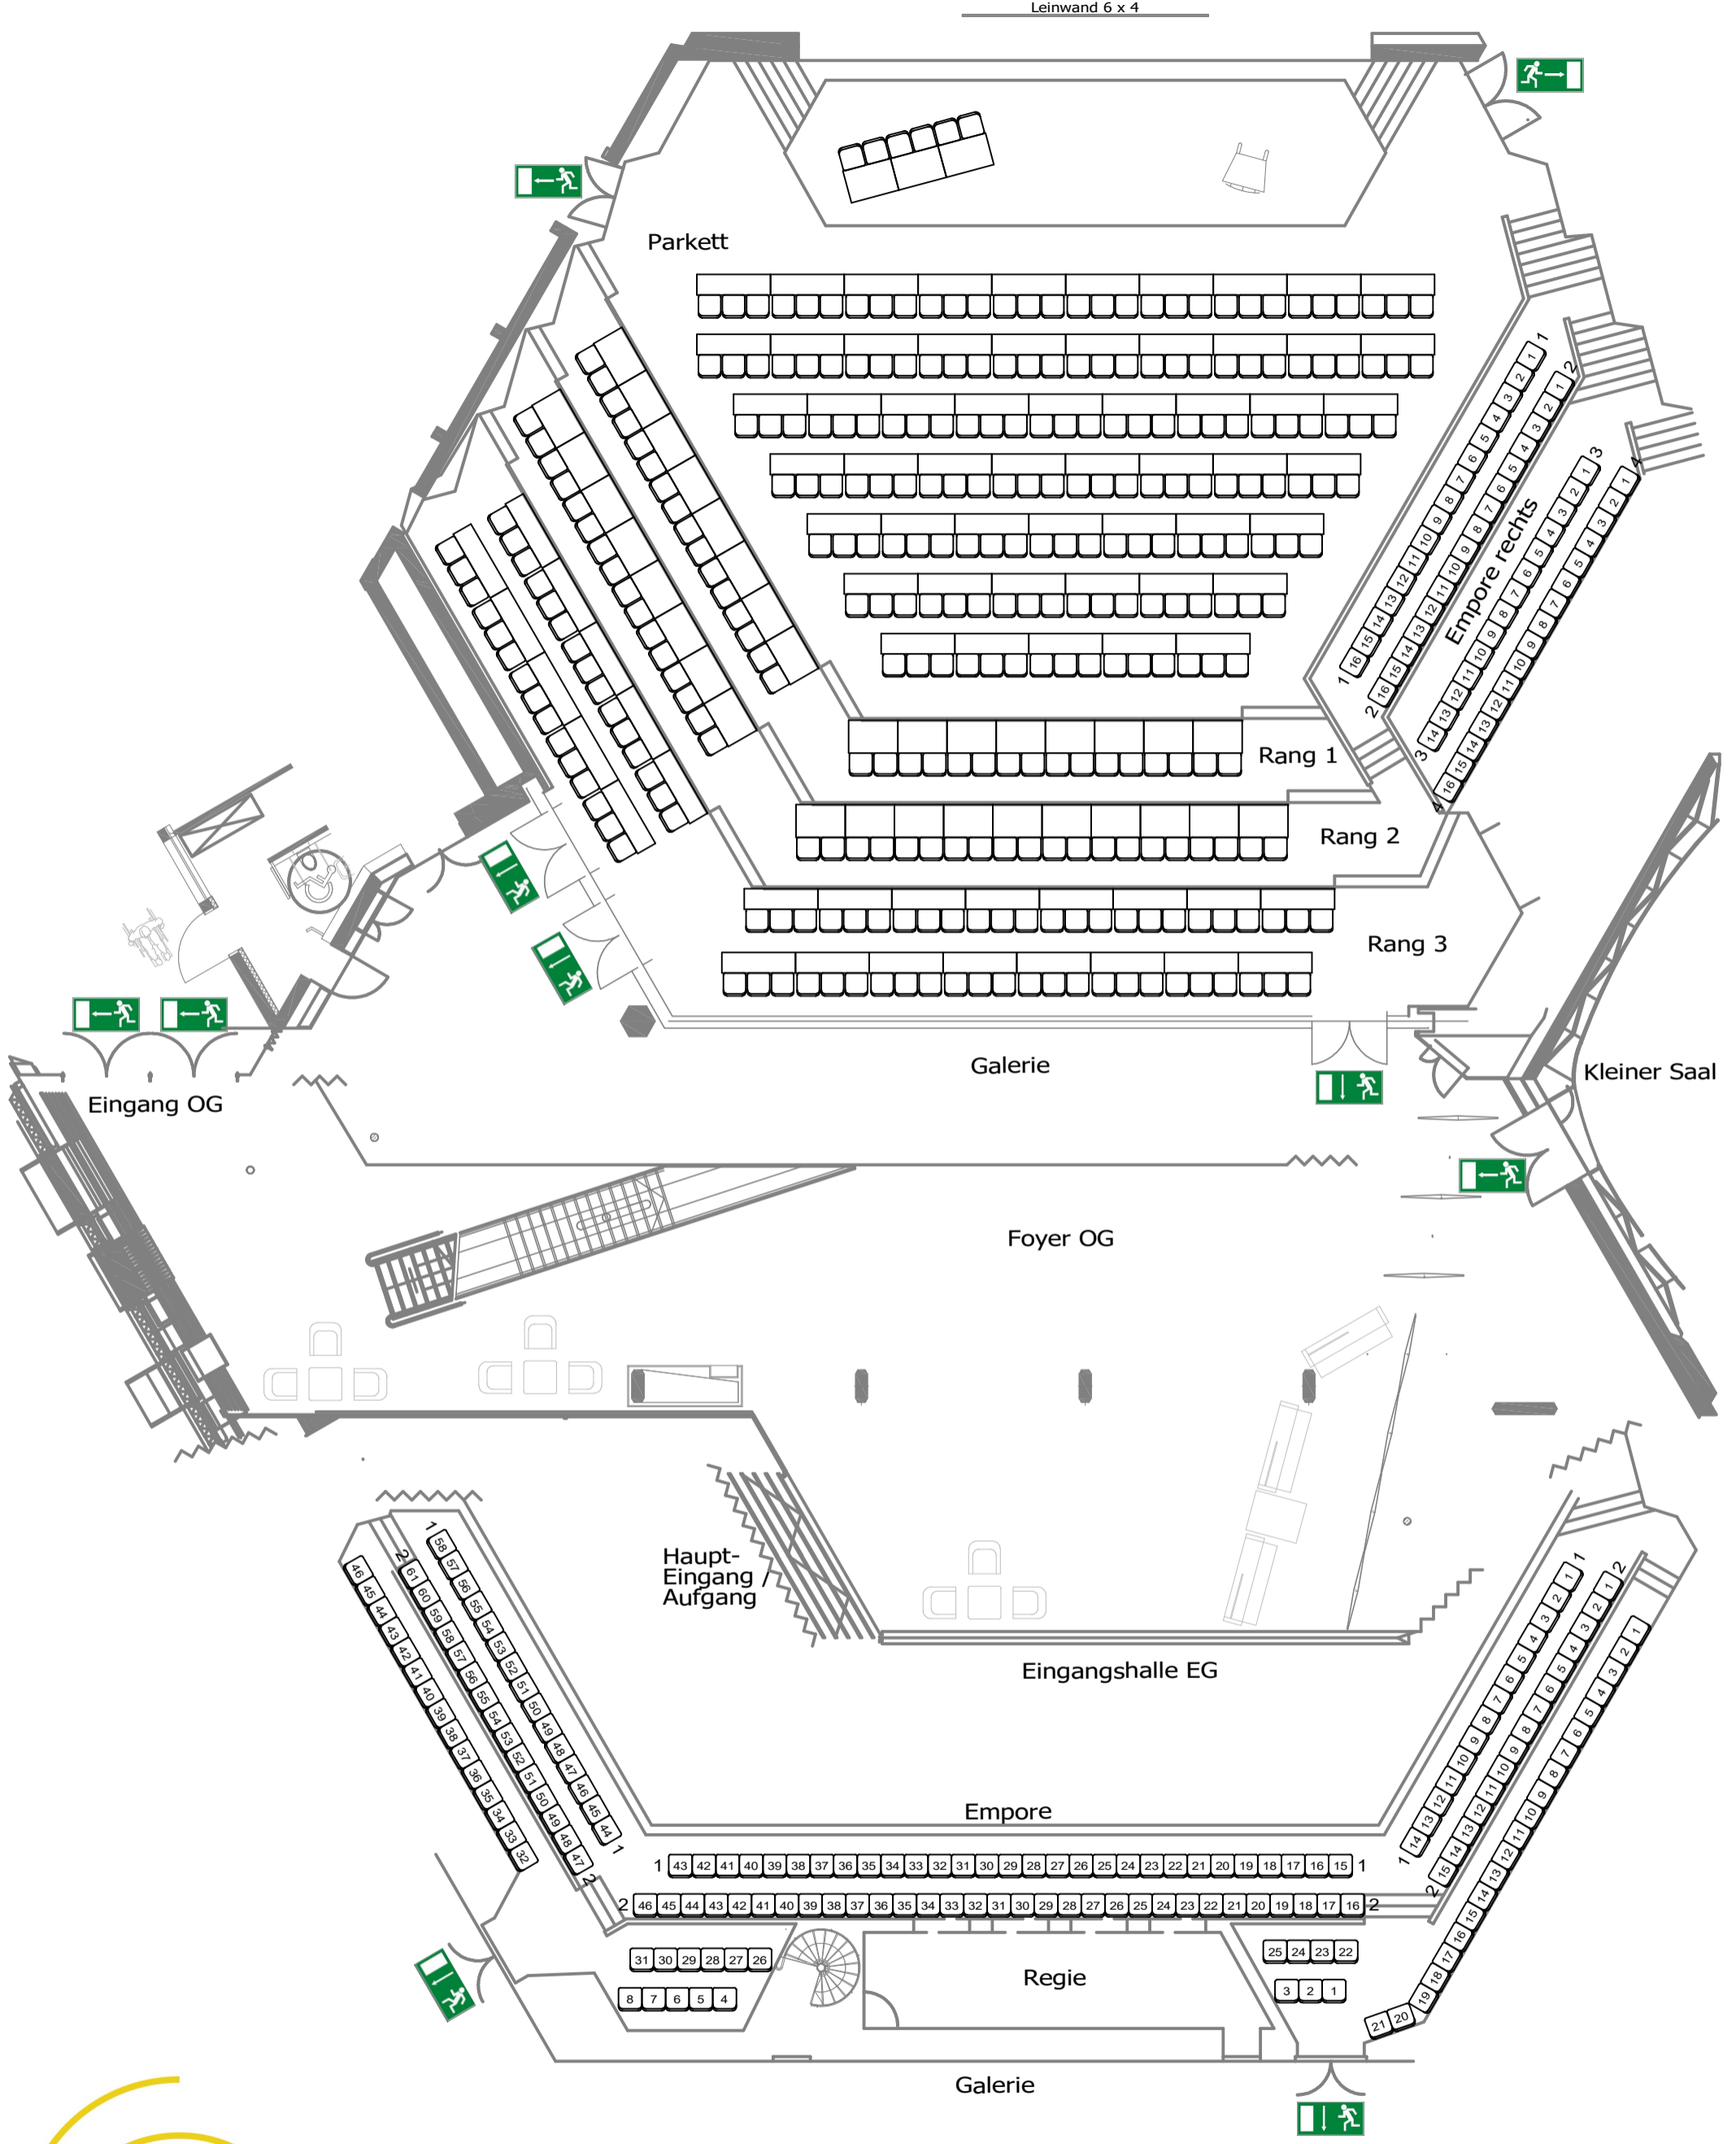

Stadthalle Balingen

Legende:	
	Notausgang
	Schnittlinie
	Bestuhlung


Hirschbergstrasse 38 72336 Balingen Tel. 07433 / 9008 0 Fax. 07433 / 9008 444 E-Mail: stadthalle@balingen.de www.stadthalle.balingen.de	Kapazität: Parkett: 165 an Tischen Ränge: 146 an Tischen Empore rechts: 62 in Reihe Empore oben: 173 in Reihe Gesamt: 546 Sitzplätze / 311 an Tischen	Parlamentarisch -erweitert-	
	Inventar: <small>Stühle: ohne Armlehne Tische: 81x(180x50er) und 34x(120x80er)</small>	Maßstab: 1:150 / DIN A3	Datum: 20.11.2019
		Variante: Variante 4b / 2020	Date: Gr.Saal V4b Parlamentarisch

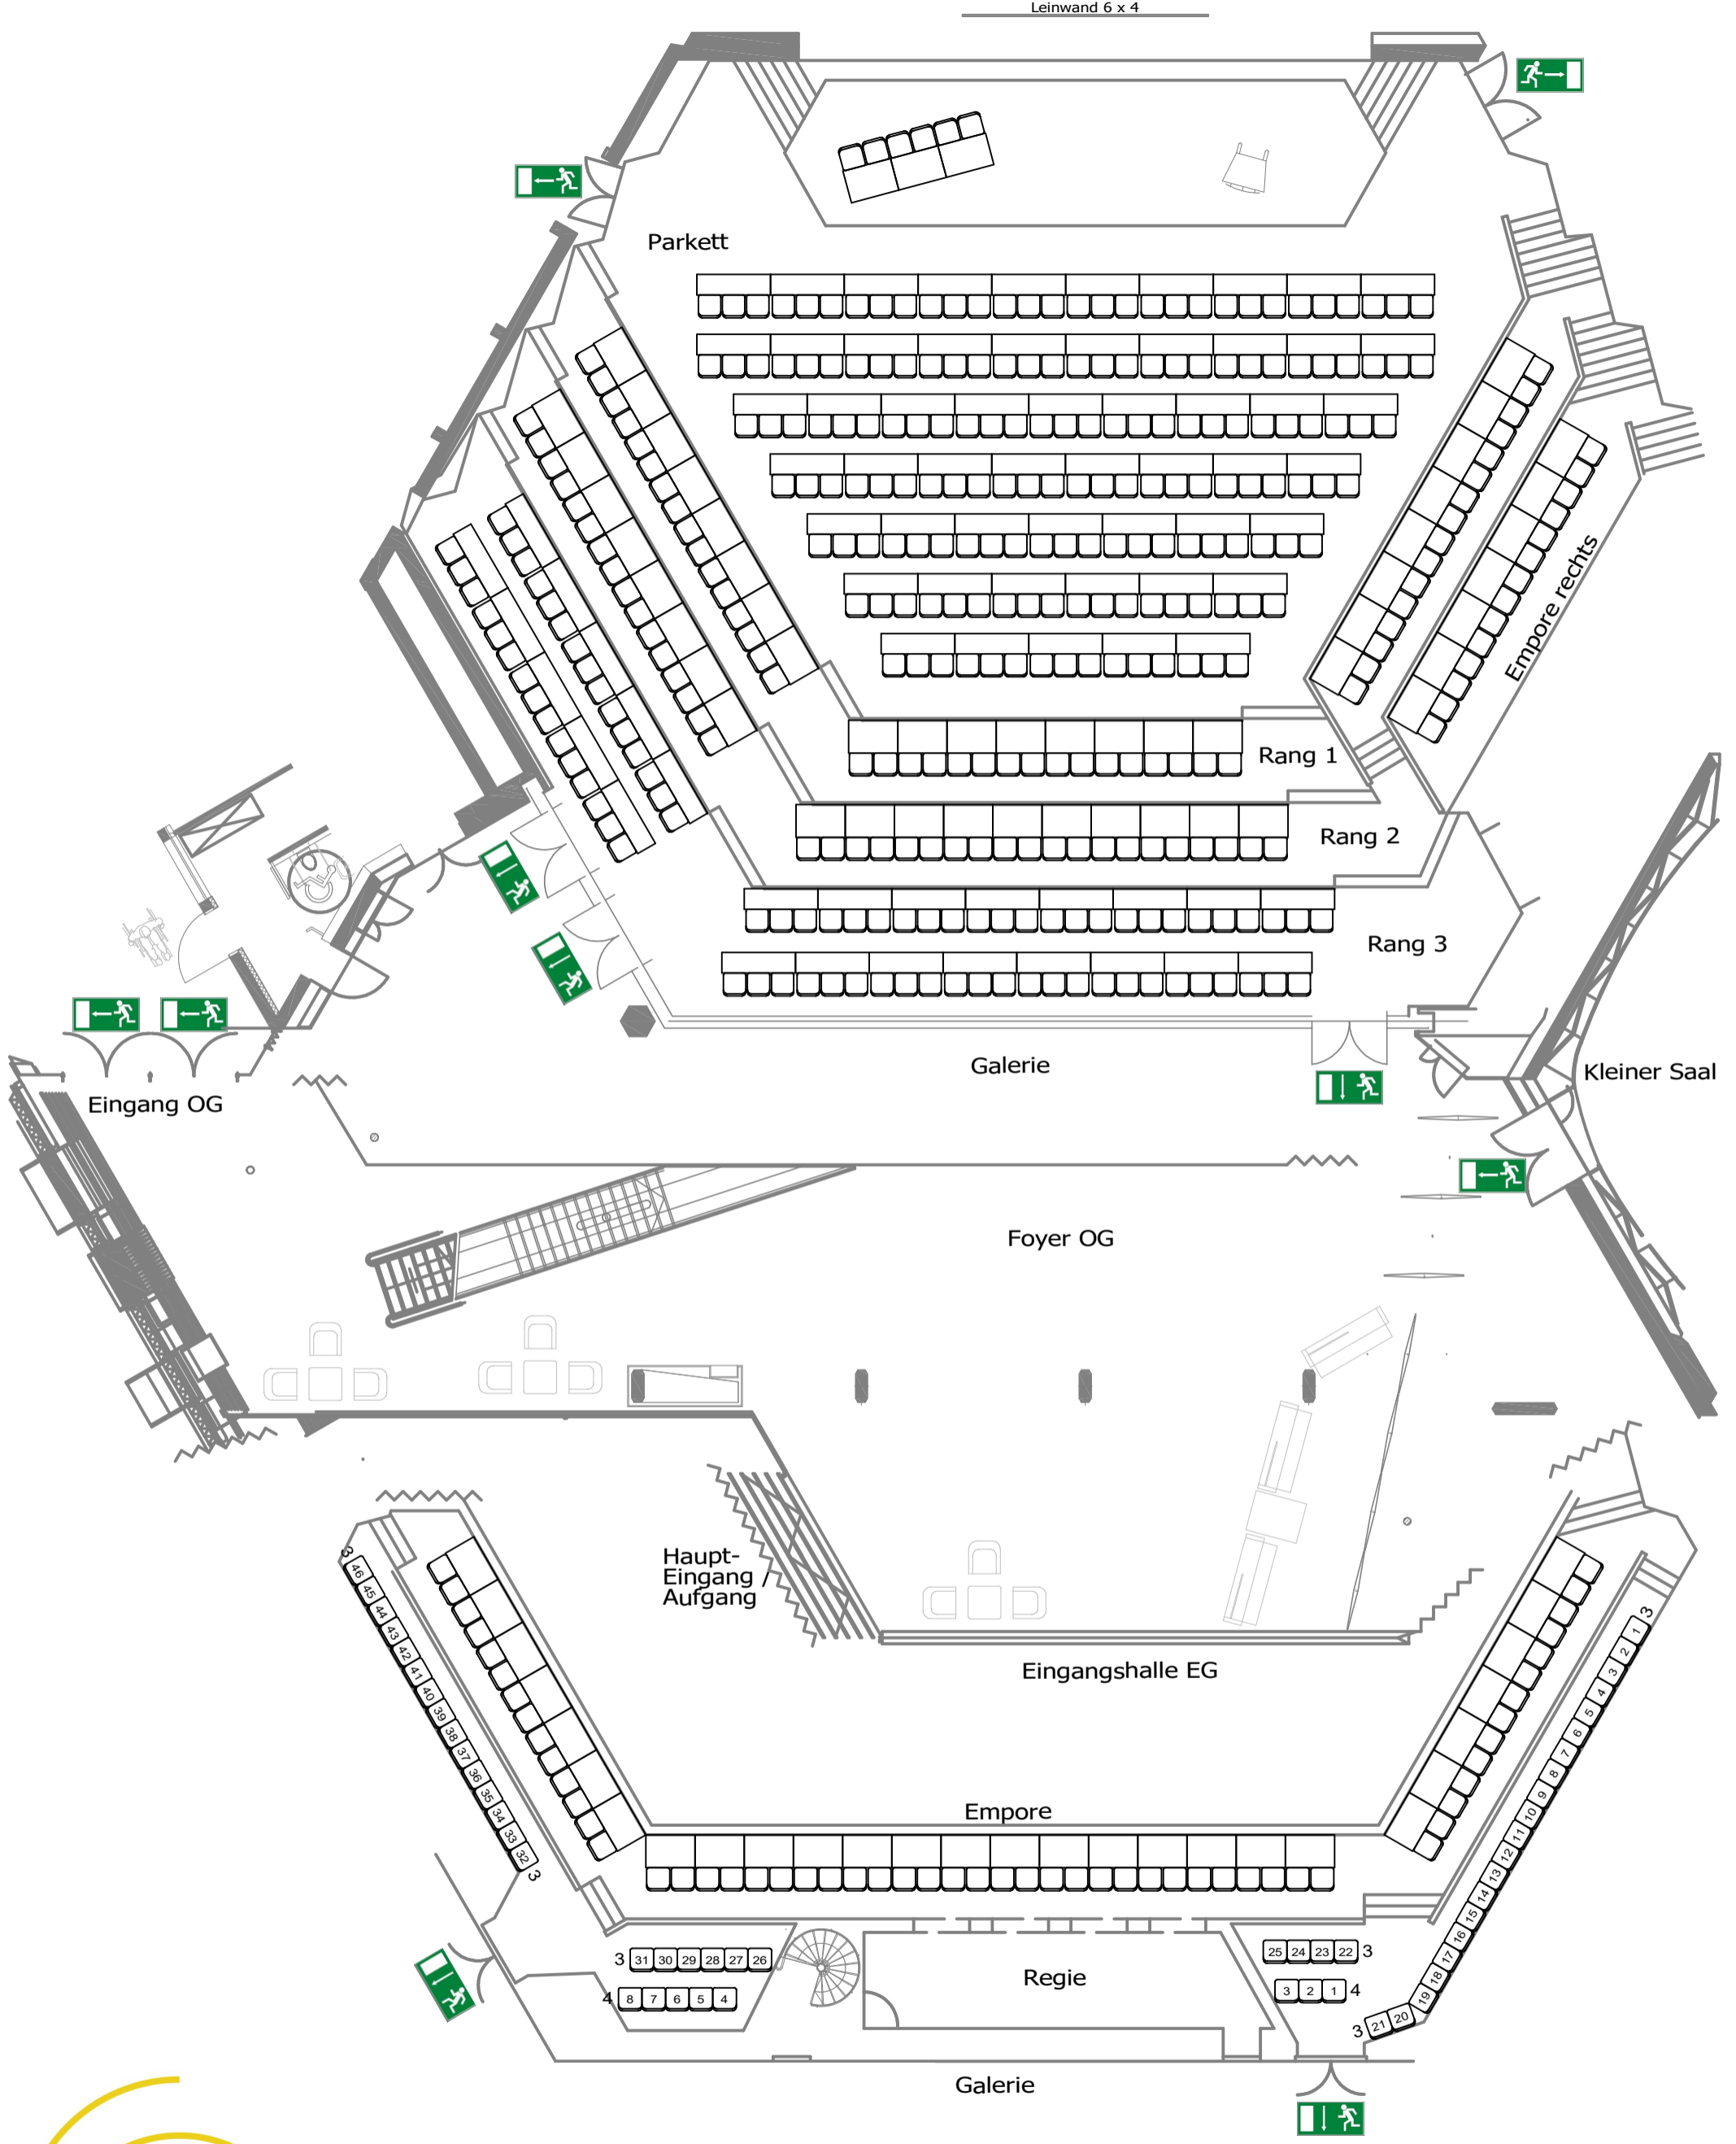

Stadthalle Balingen

Legende:	
	Notausgang
	Schnittlinie
	Bestuhlung


Hirschbergstrasse 38 72336 Balingen Tel. 07433 / 9008 0 Fax. 07433 / 9008 444 E-Mail: stadthalle@balingen.de www.stadthalle.balingen.de	Kapazität:	Parkett: 165 an Tischen Ränge: 146 an Tischen Empore rechts: 30 an Tischen Empore oben: 56 an Tischen Empore unten: 54 in Reihe	Parlamentarisch -maximal-	
	Gesamt: 442 Sitzplätze / 397 an Tischen	Maßstab: 1:150 / DIN A3	Datum: 20.11.2019	Zeichner: J.He (Stadthalle)
Inventar:	Stühle: ohne Armlehne Tische: 81x(180x50er) und 80x(120x80er)	Variante: Variante 4c / 2020	Datei: Gr.Saal V4c Parlamentarisch	

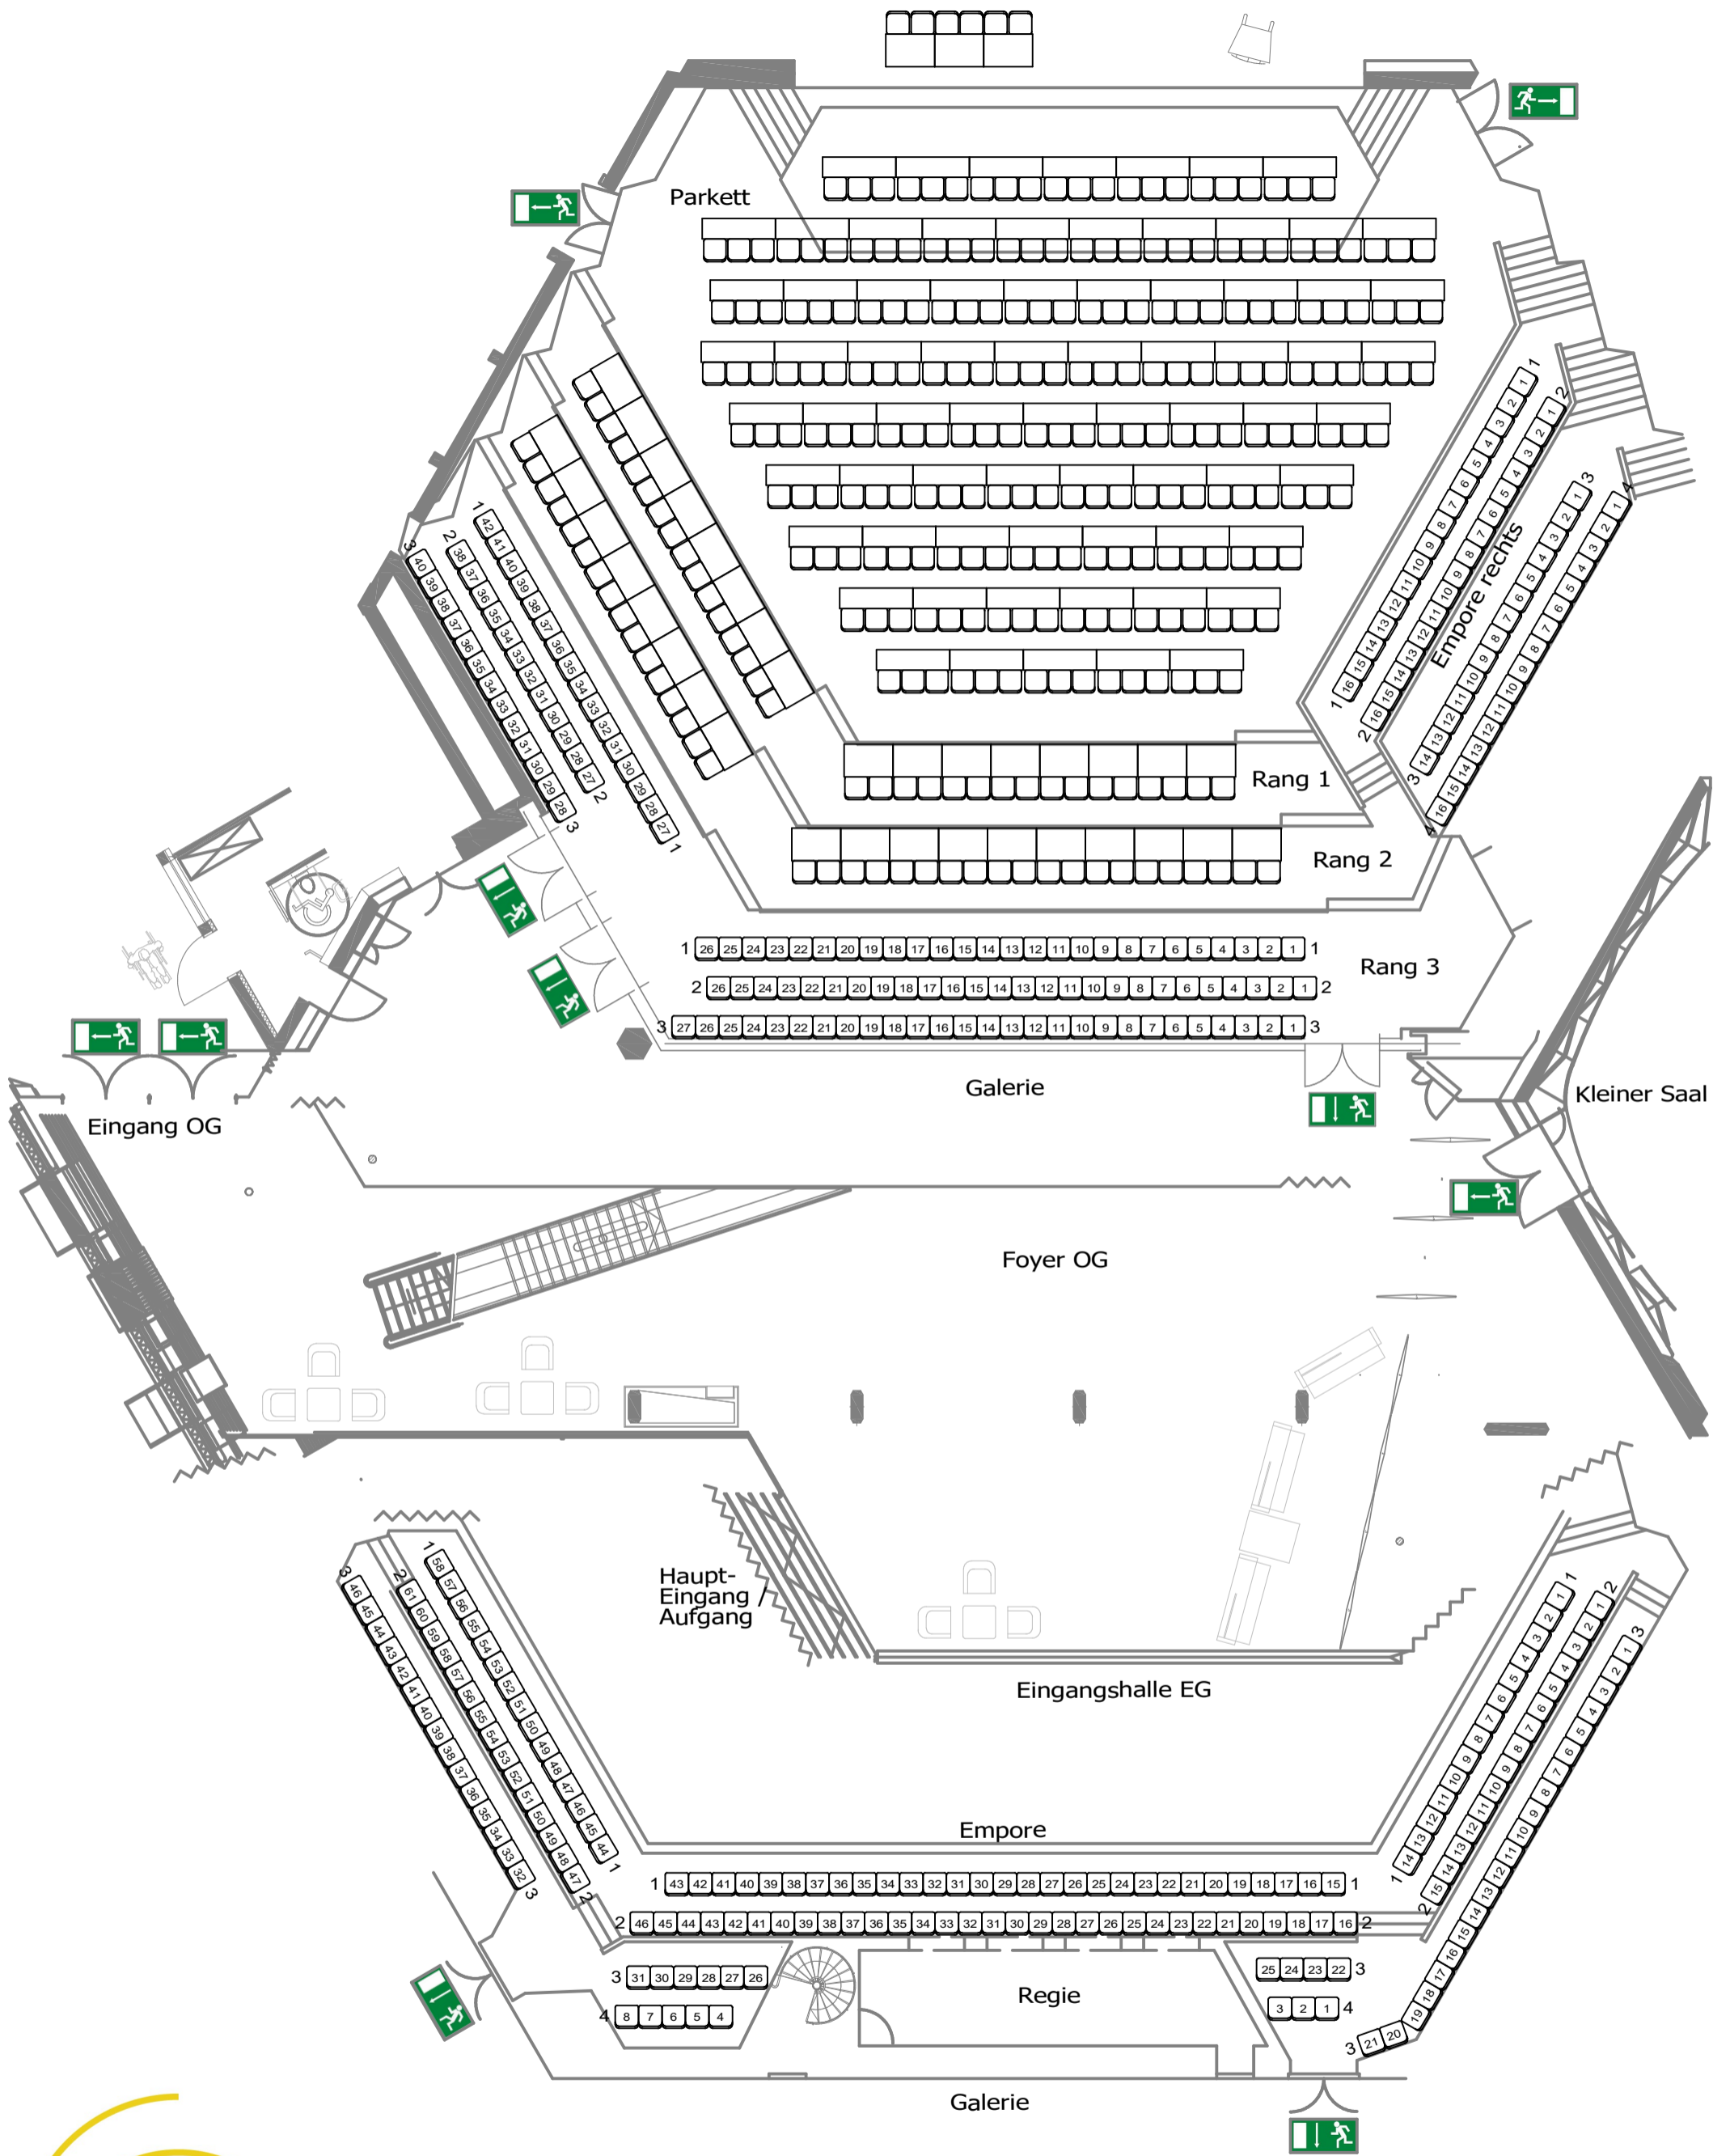

Stadthalle Balingen

Legende:	
	Notausgang
	Schnittlinie
	Bestuhlung


Hirschbergstrasse 38 72336 Balingen Tel. 07433 / 9008 0 Fax. 07433 / 9008 444 E-Mail: stadthalle@balingen.de www.stadthalle.balingen.de	Kapazität:	Parkett: 216 an Tischen Ränge: 68 an Tischen Rang 3: 120 in Reihe Empore rechts: 62 in Reihe Empore oben: 173 in Reihe Gesamt: 639 Sitzplätze / 284 an Tischen	Parlamentarisch mit Bühne -normal-	
	Inventar:	Stühle: ohne Armlehne Tische: 72x(180x50er) und 40x(120x80er)	Maßstab: 1:150 / DIN A3	Datum: 20.11.2019
			Variante: Variante 5a / 2020	Date: Gr.Saal V5a Parlamentarisch

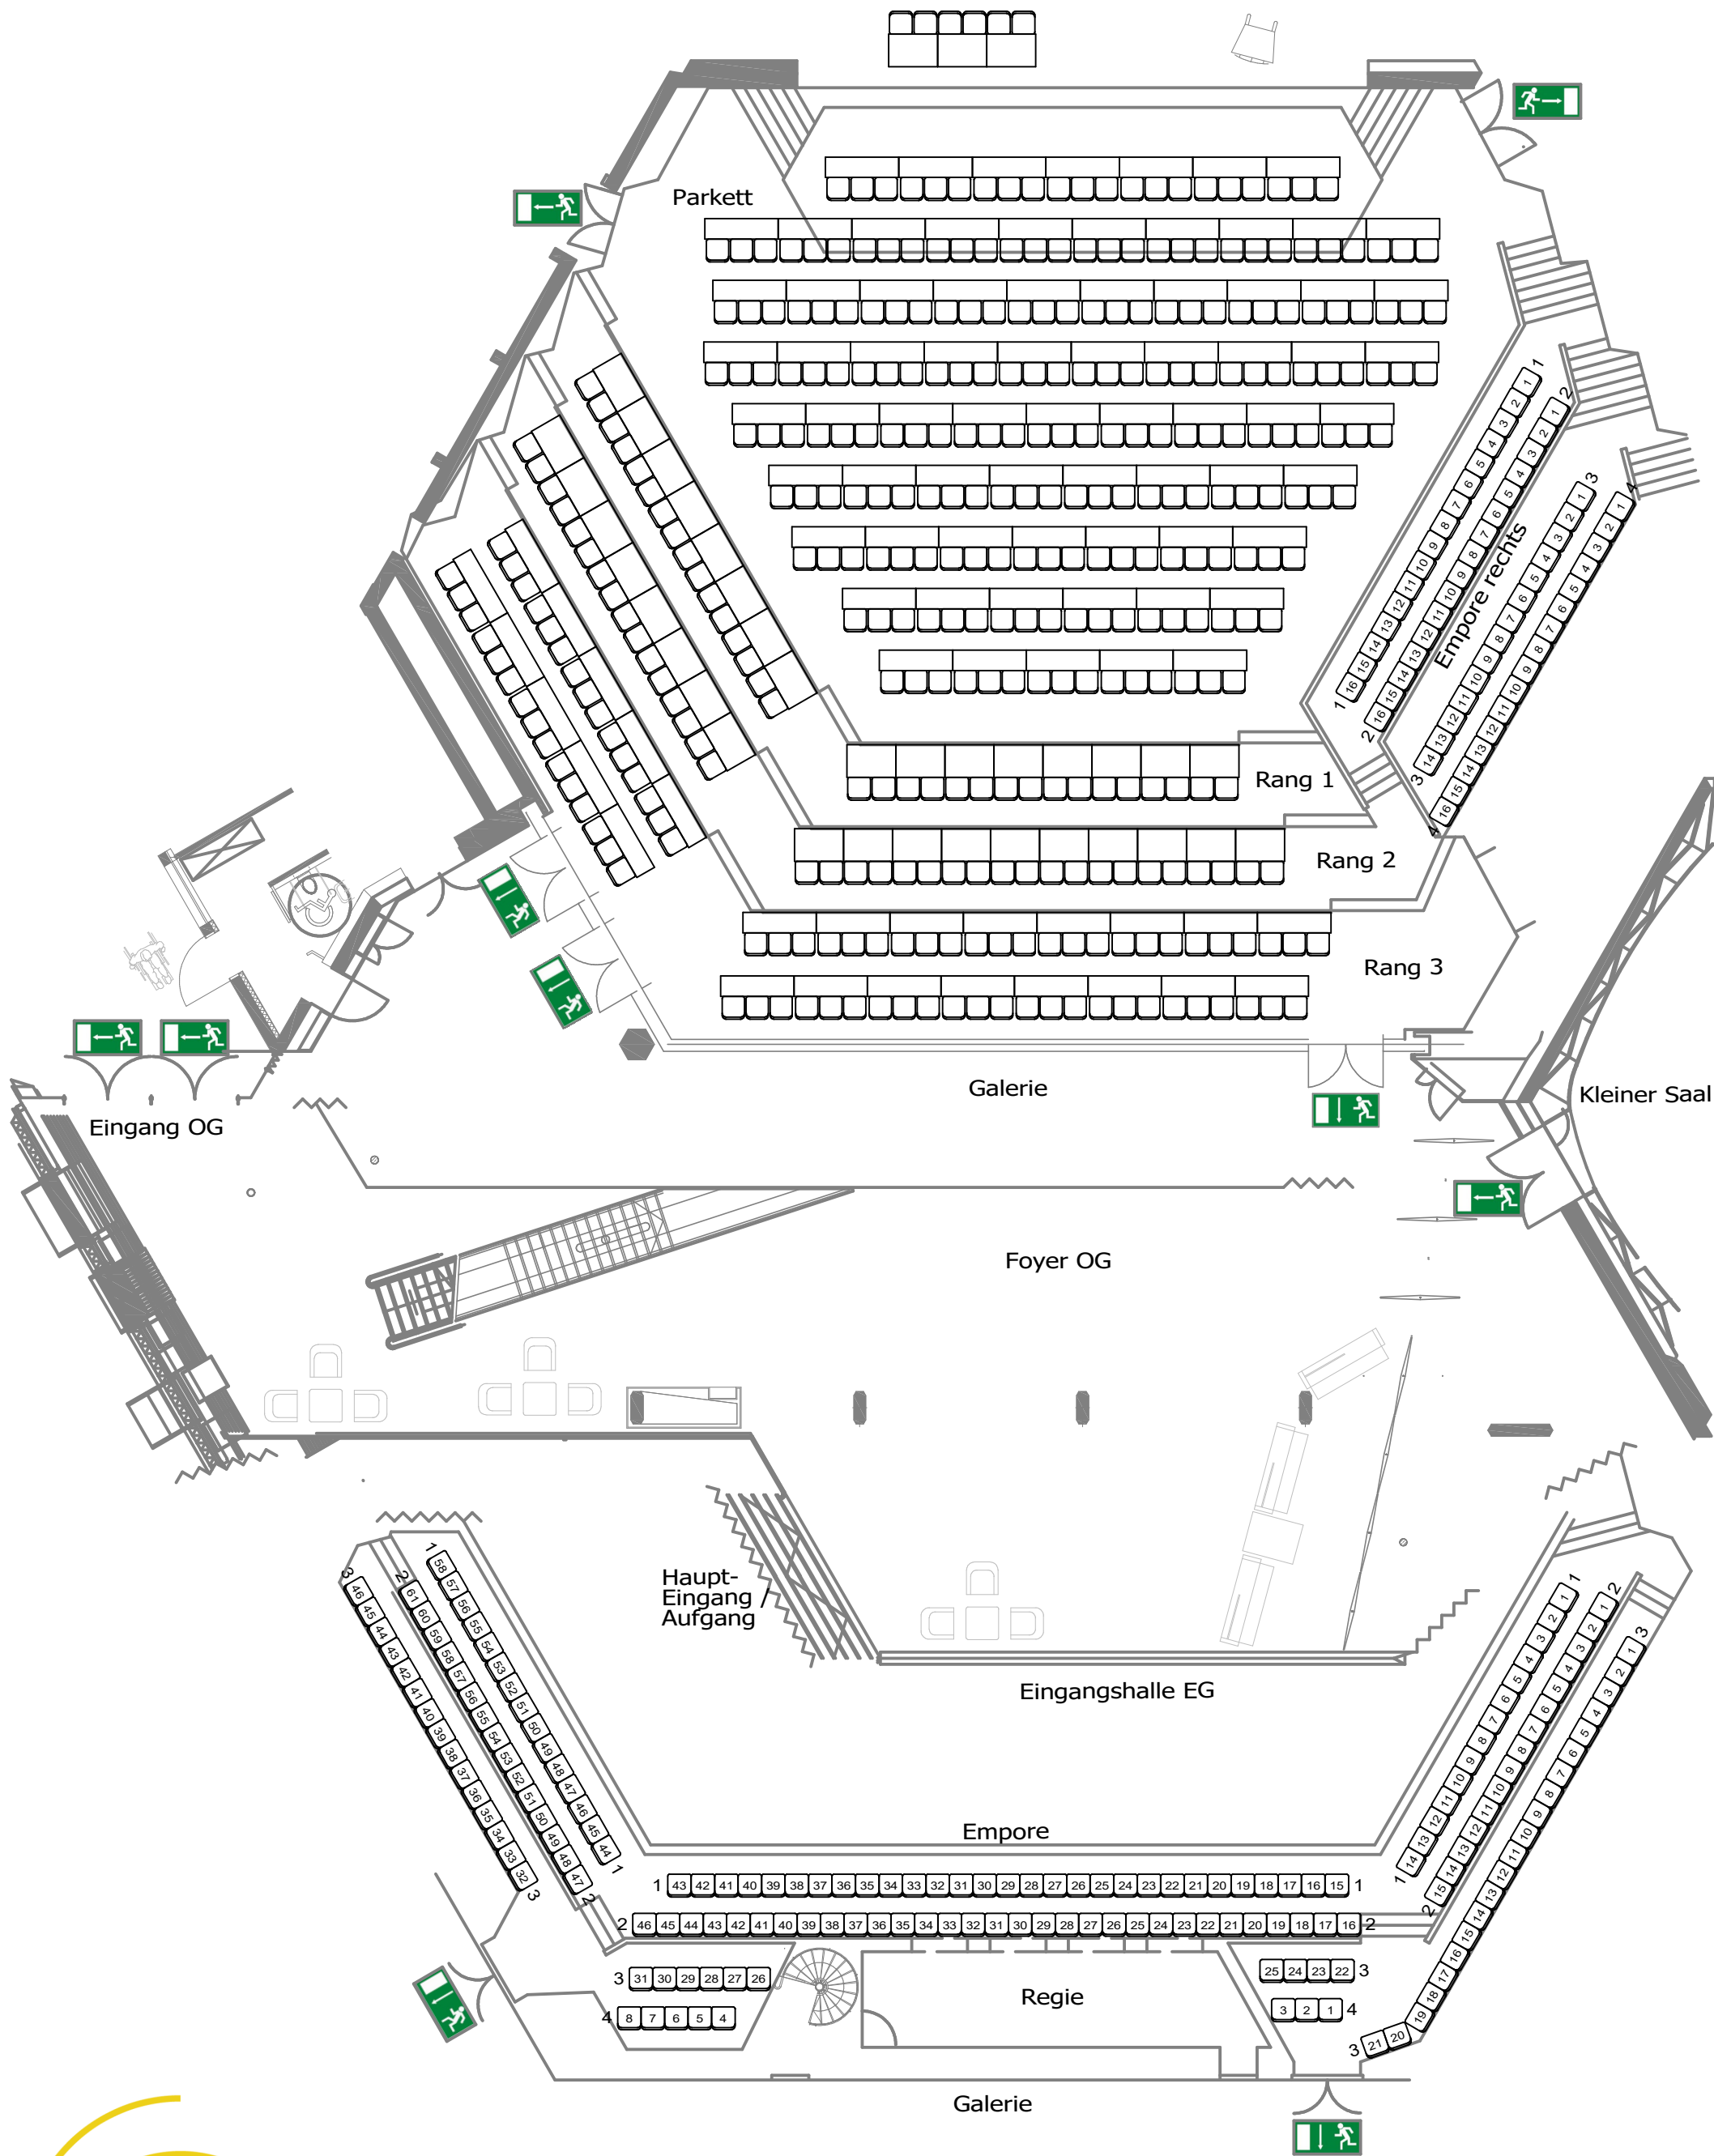

Stadthalle Balingen

Legende:	
	Notausgang
	Schnittlinie
	Bestuhlung


Hirschbergstrasse 38 72336 Balingen Tel. 07433 / 9008 0 Fax. 07433 / 9008 444 E-Mail: stadthalle@balingen.de www.stadthalle.balingen.de	Kapazität:	Parkett: 216 an Tischen Ränge: 146 an Tischen Empore rechts: 62 in Reihe Empore oben: 173 in Reihe	Parlamentarisch mit Bühne -erweitert-
	Gesamt: 597 Sitzplätze / 362 an Tischen	Maßstab: 1:150 / DIN A3	Datum: 20.11.2019
	Inventar: Stühle: ohne Armlehne Tische: 98x(180x50er) und 40x(120x80er)	Variante: Variante 5b / 2020	Zeichner: J.He (Stadthalle)
			Datei: Gr.Saal V5b Parlamentarisch

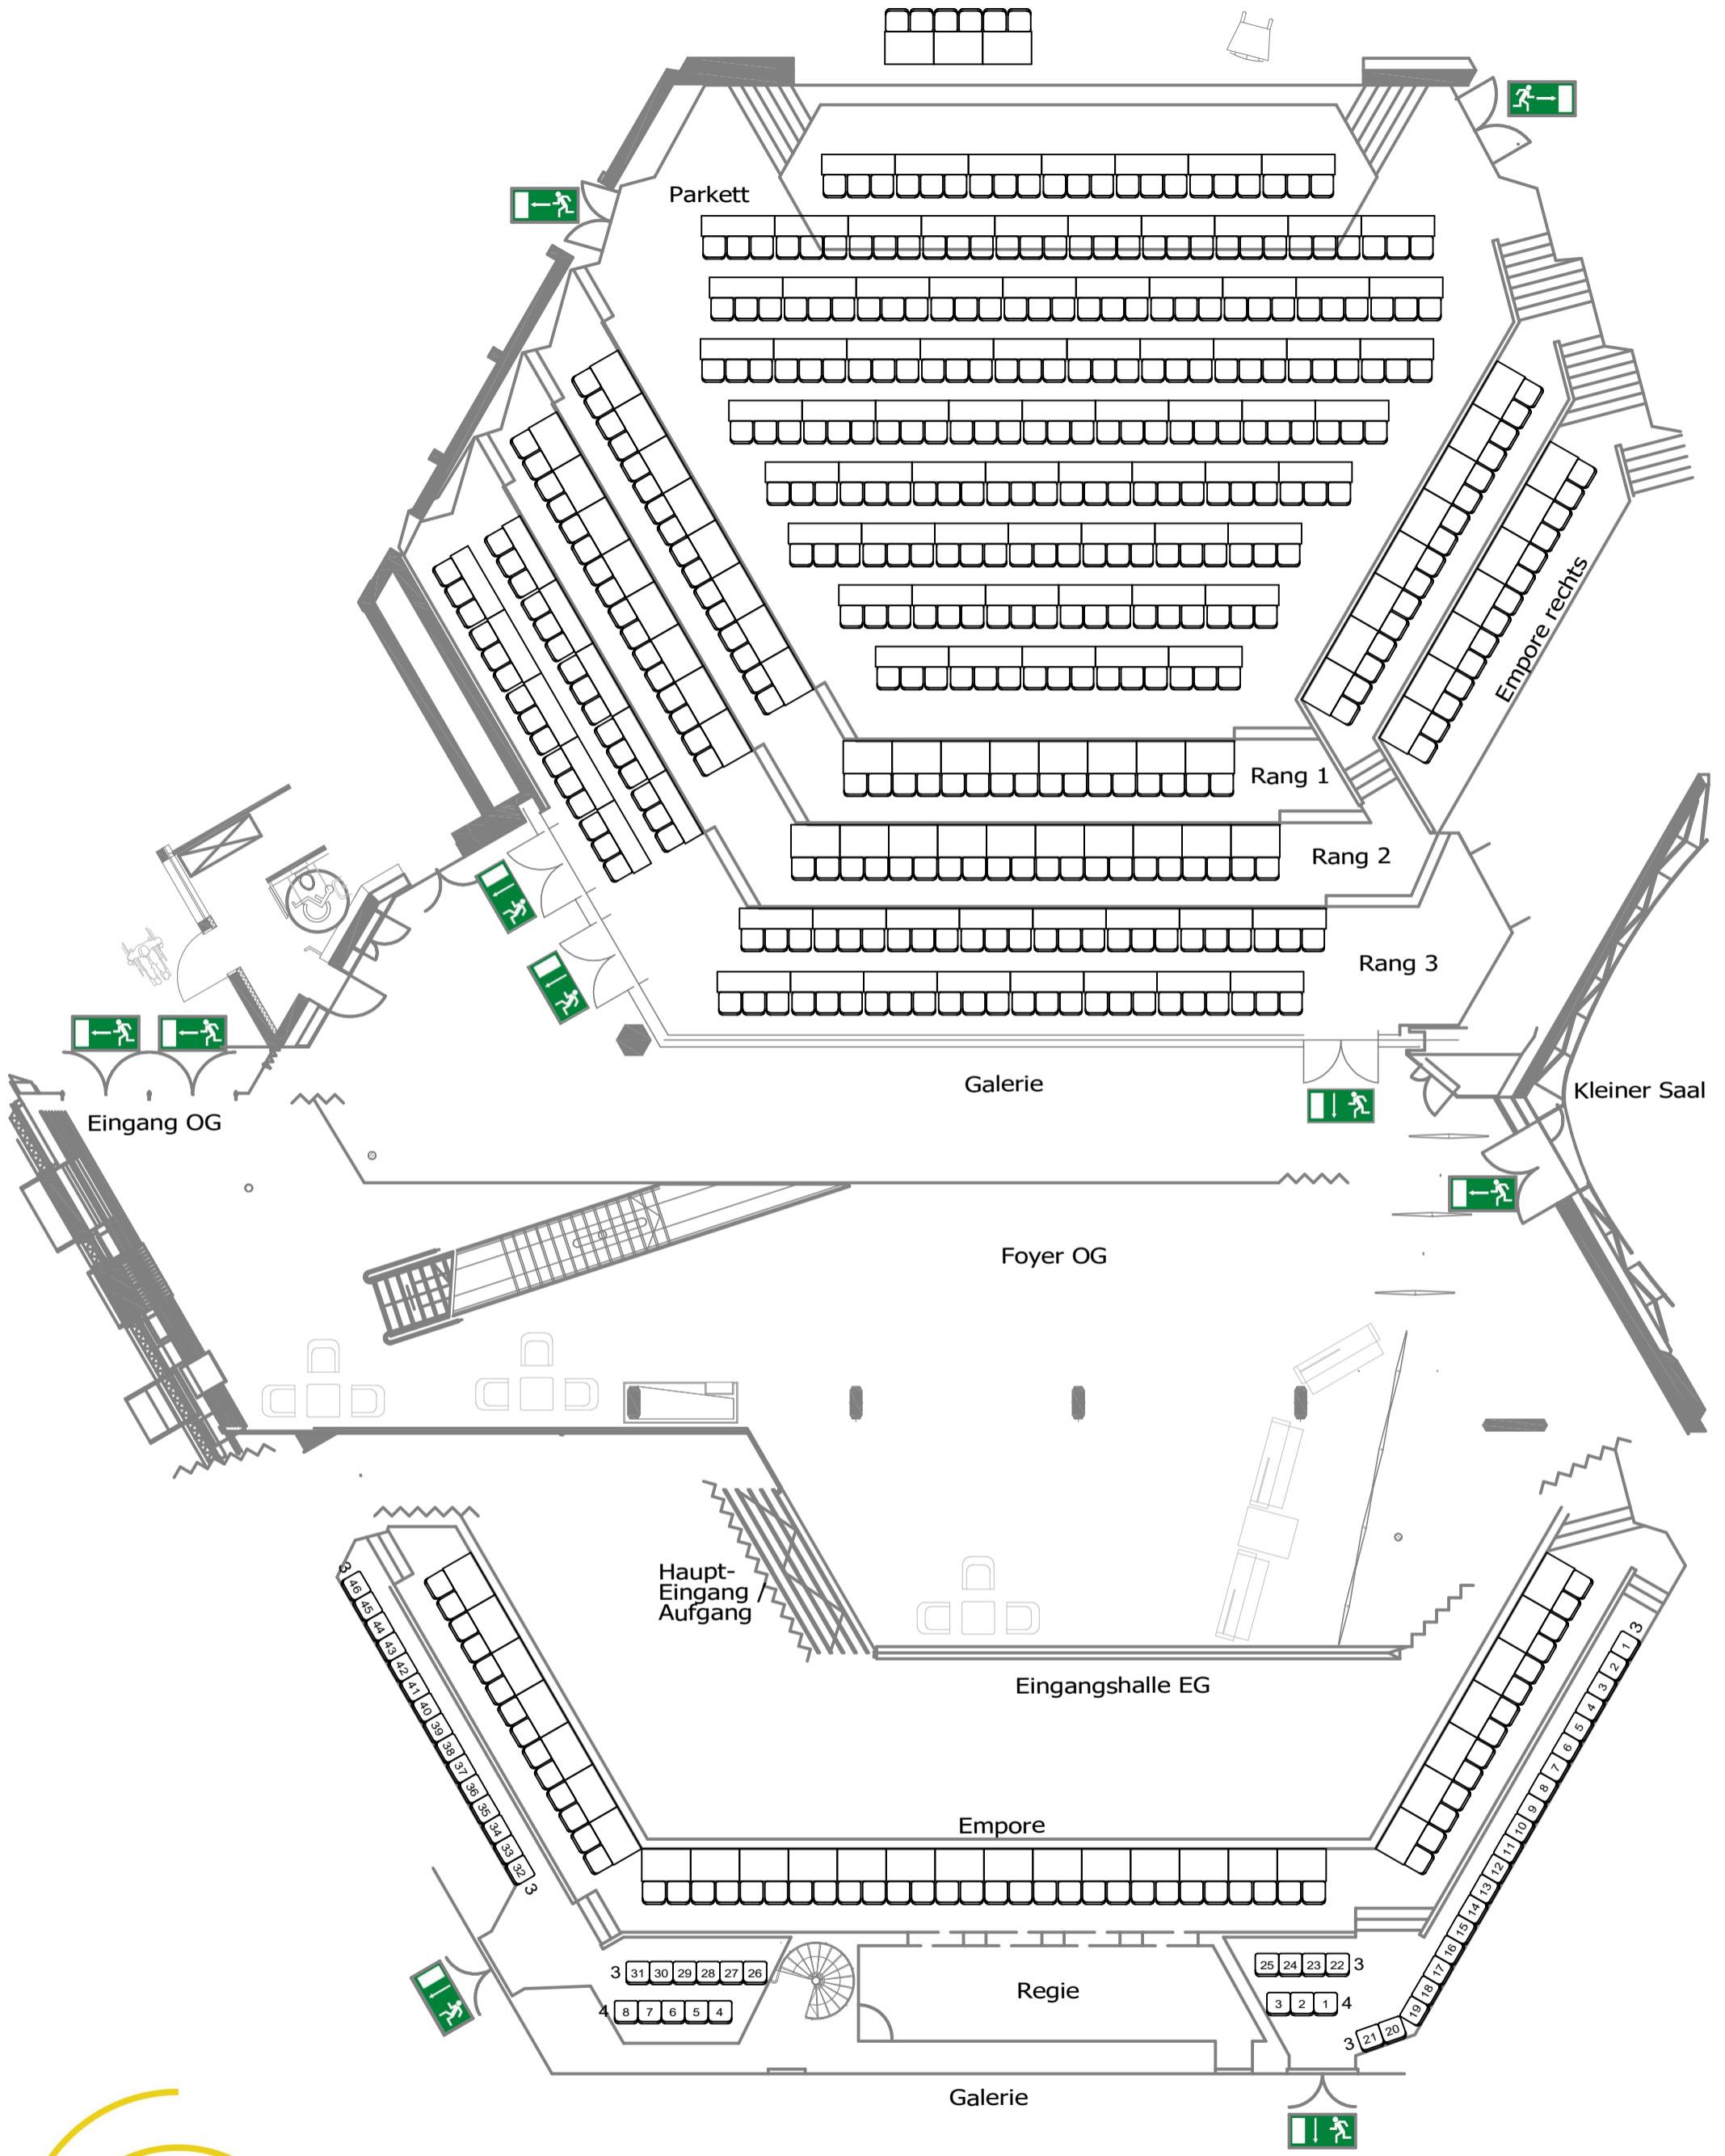

Stadthalle Balingen

Legende:	
	Notausgang
	Schnittlinie
	Bestuhlung


Hirschbergstrasse 38 72336 Balingen Tel. 07433 / 9008 0 Fax. 07433 / 9008 444 E-Mail: stadthalle@balingen.de www.stadthalle.balingen.de	Kapazität:	Parkett: 216 an Tischen Ränge: 146 an Tischen Empore rechts: 30 an Tischen Empore oben: 56 an Tischen Empore unten: 54 in Reihe	Parlamentarisch mit Bühne -maximal-	
	Gesamt: 502 Sitzplätze / 448 an Tischen		Maßstab: 1:150 / DIN A3	Datum: 20.11.2019
	Inventar:	Stühle: ohne Armlehne Tische: 98x(180x50er) und 80x(120x80er)	Variante: Variante 5c / 2020	Zeichner: J.He (Stadthalle)
				Datei: Gr.Saal V5c Parlamentarisch

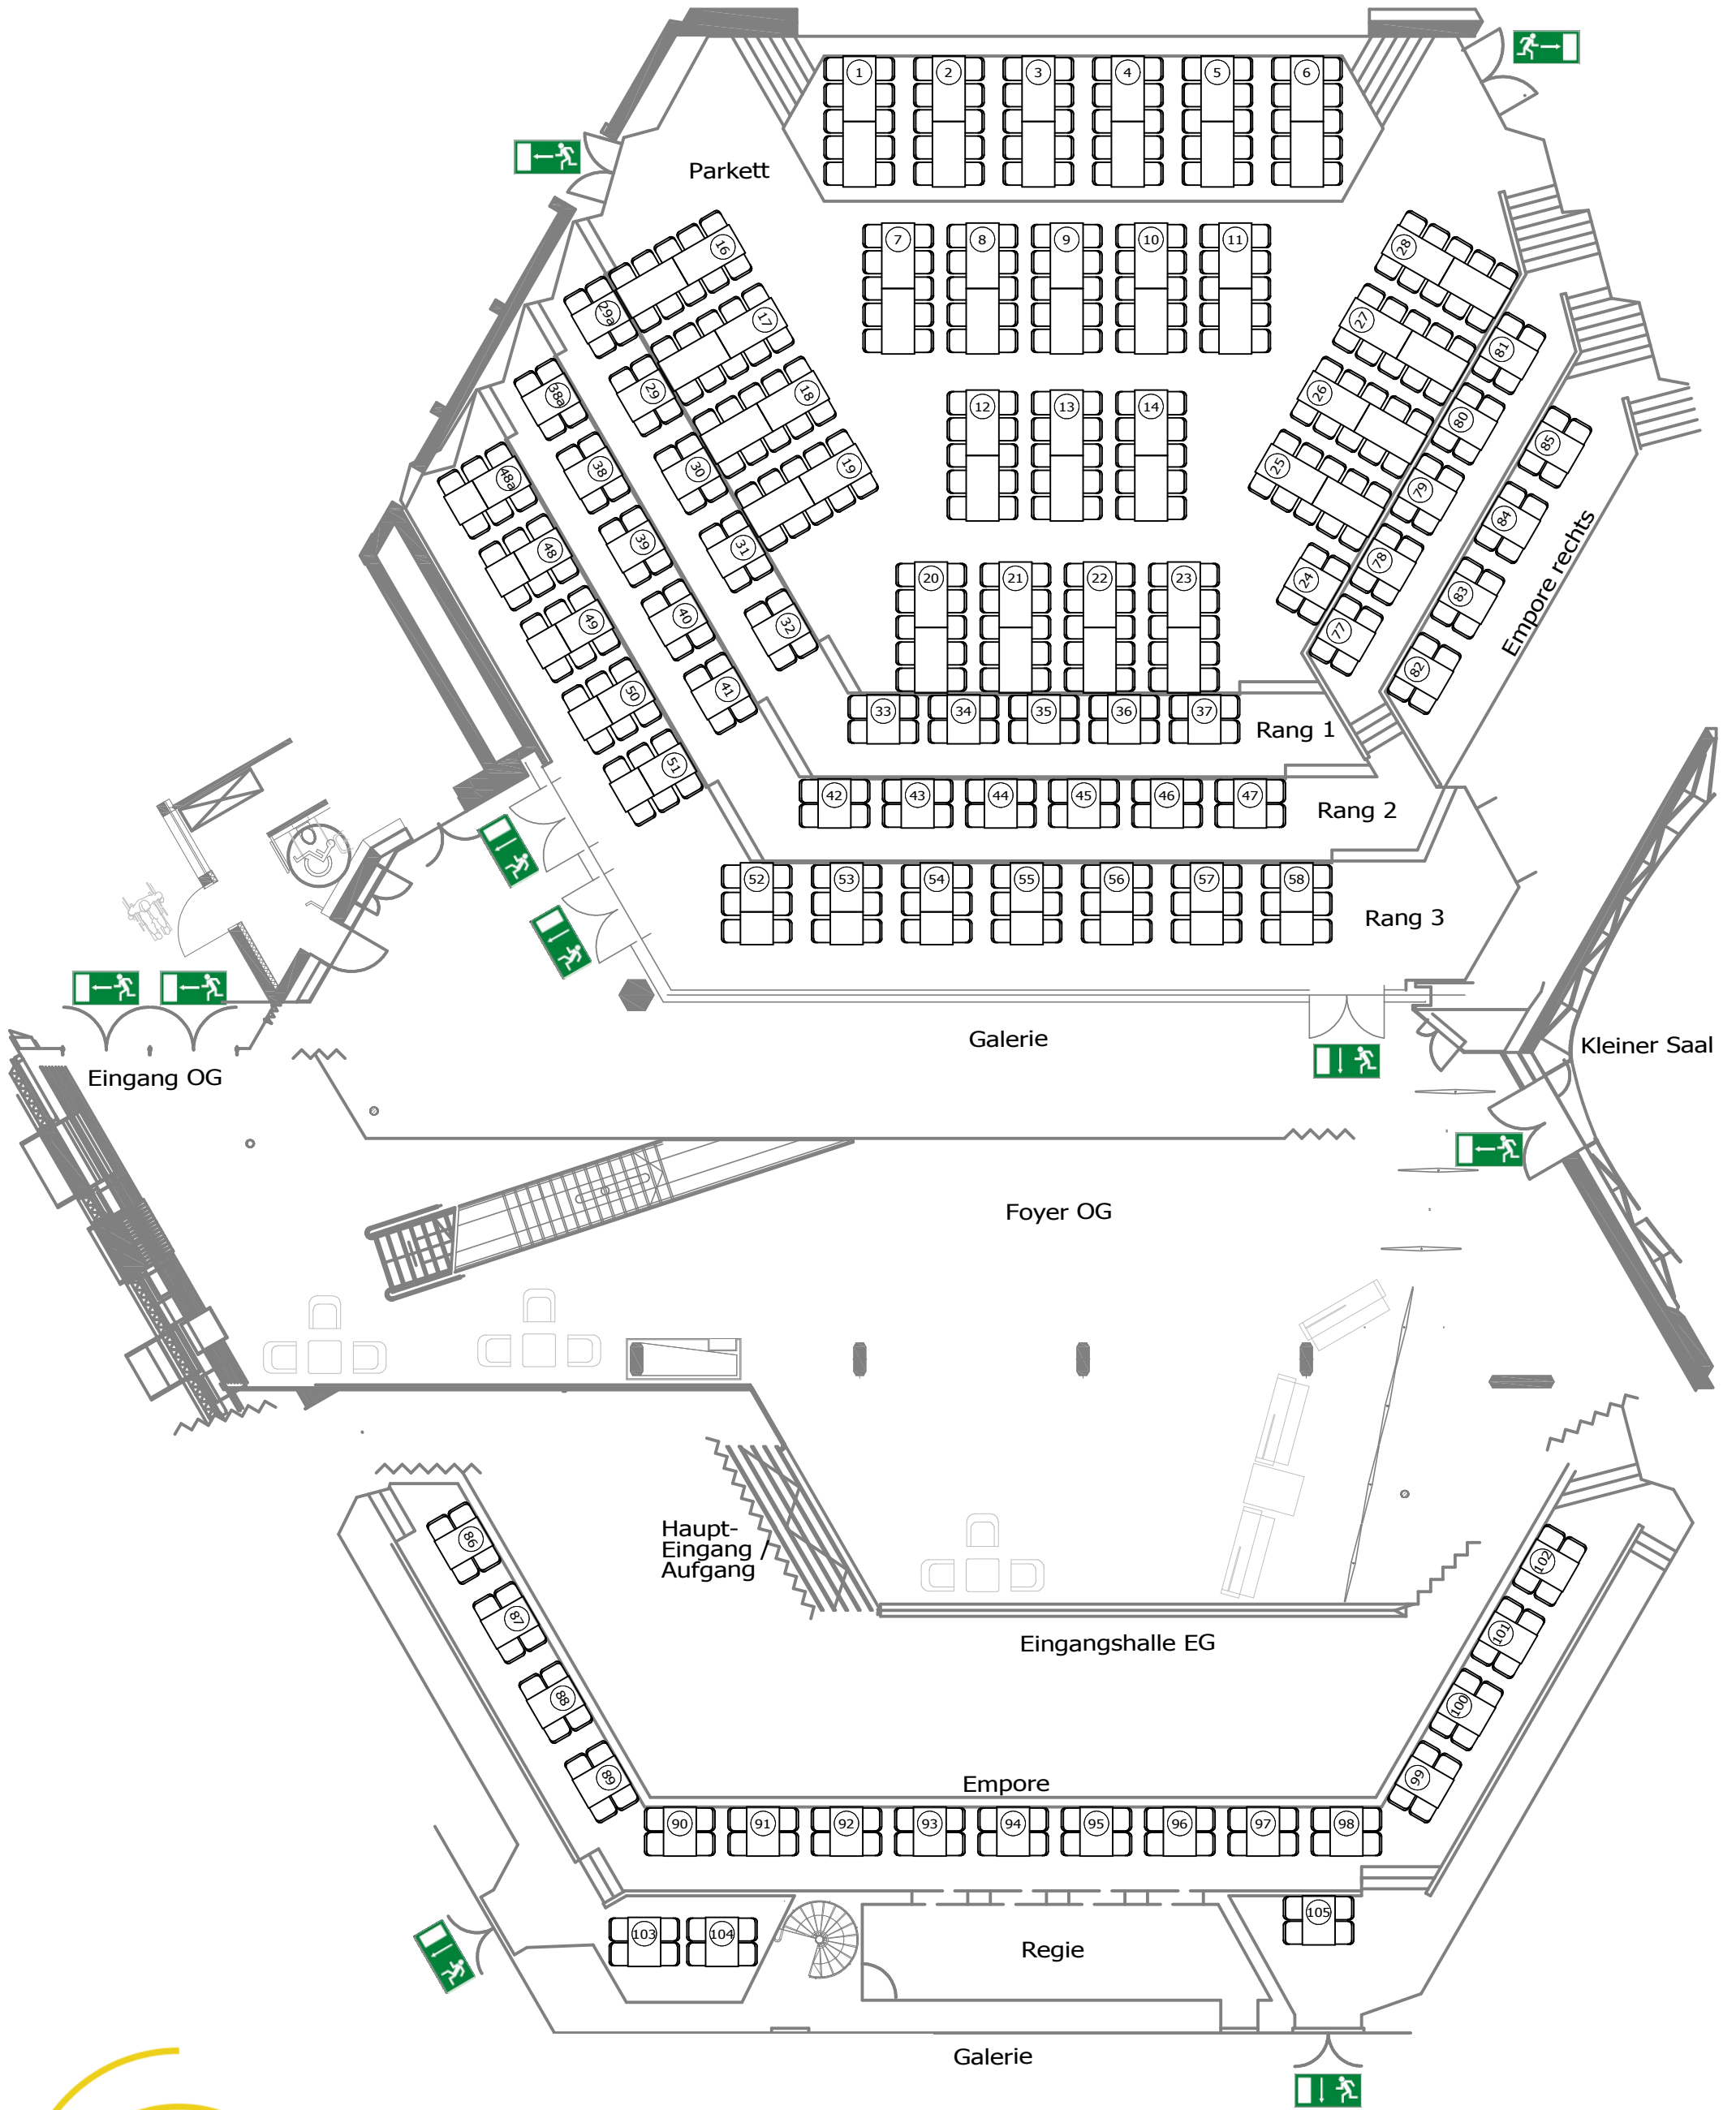

Stadthalle Balingen

Legende:	
	Notausgang
	Schnittlinie
	Bestuhlung


Hirschbergstrasse 38 72336 Balingen Tel. 07433 / 9008 0 Fax. 07433 / 9008 444 E-Mail: stadthalle@balingen.de www.stadthalle.balingen.de	Kapazität: Parkett: 264 an Tischen Ränge: 156 an Tischen Emporen: 116 an Tischen Foyer: - Gesamt: 536 Sitzplätze	Restaurant	
	Inventar: Tische: 52x (160x80) 62x (120x80) 12x (80x80)	Maßstab: 1:150 / DIN A3 Variante: Variante 6	Datum: 12.07.2017 Zeichner: J.He (Stadthalle) Date: V6 Restaurant

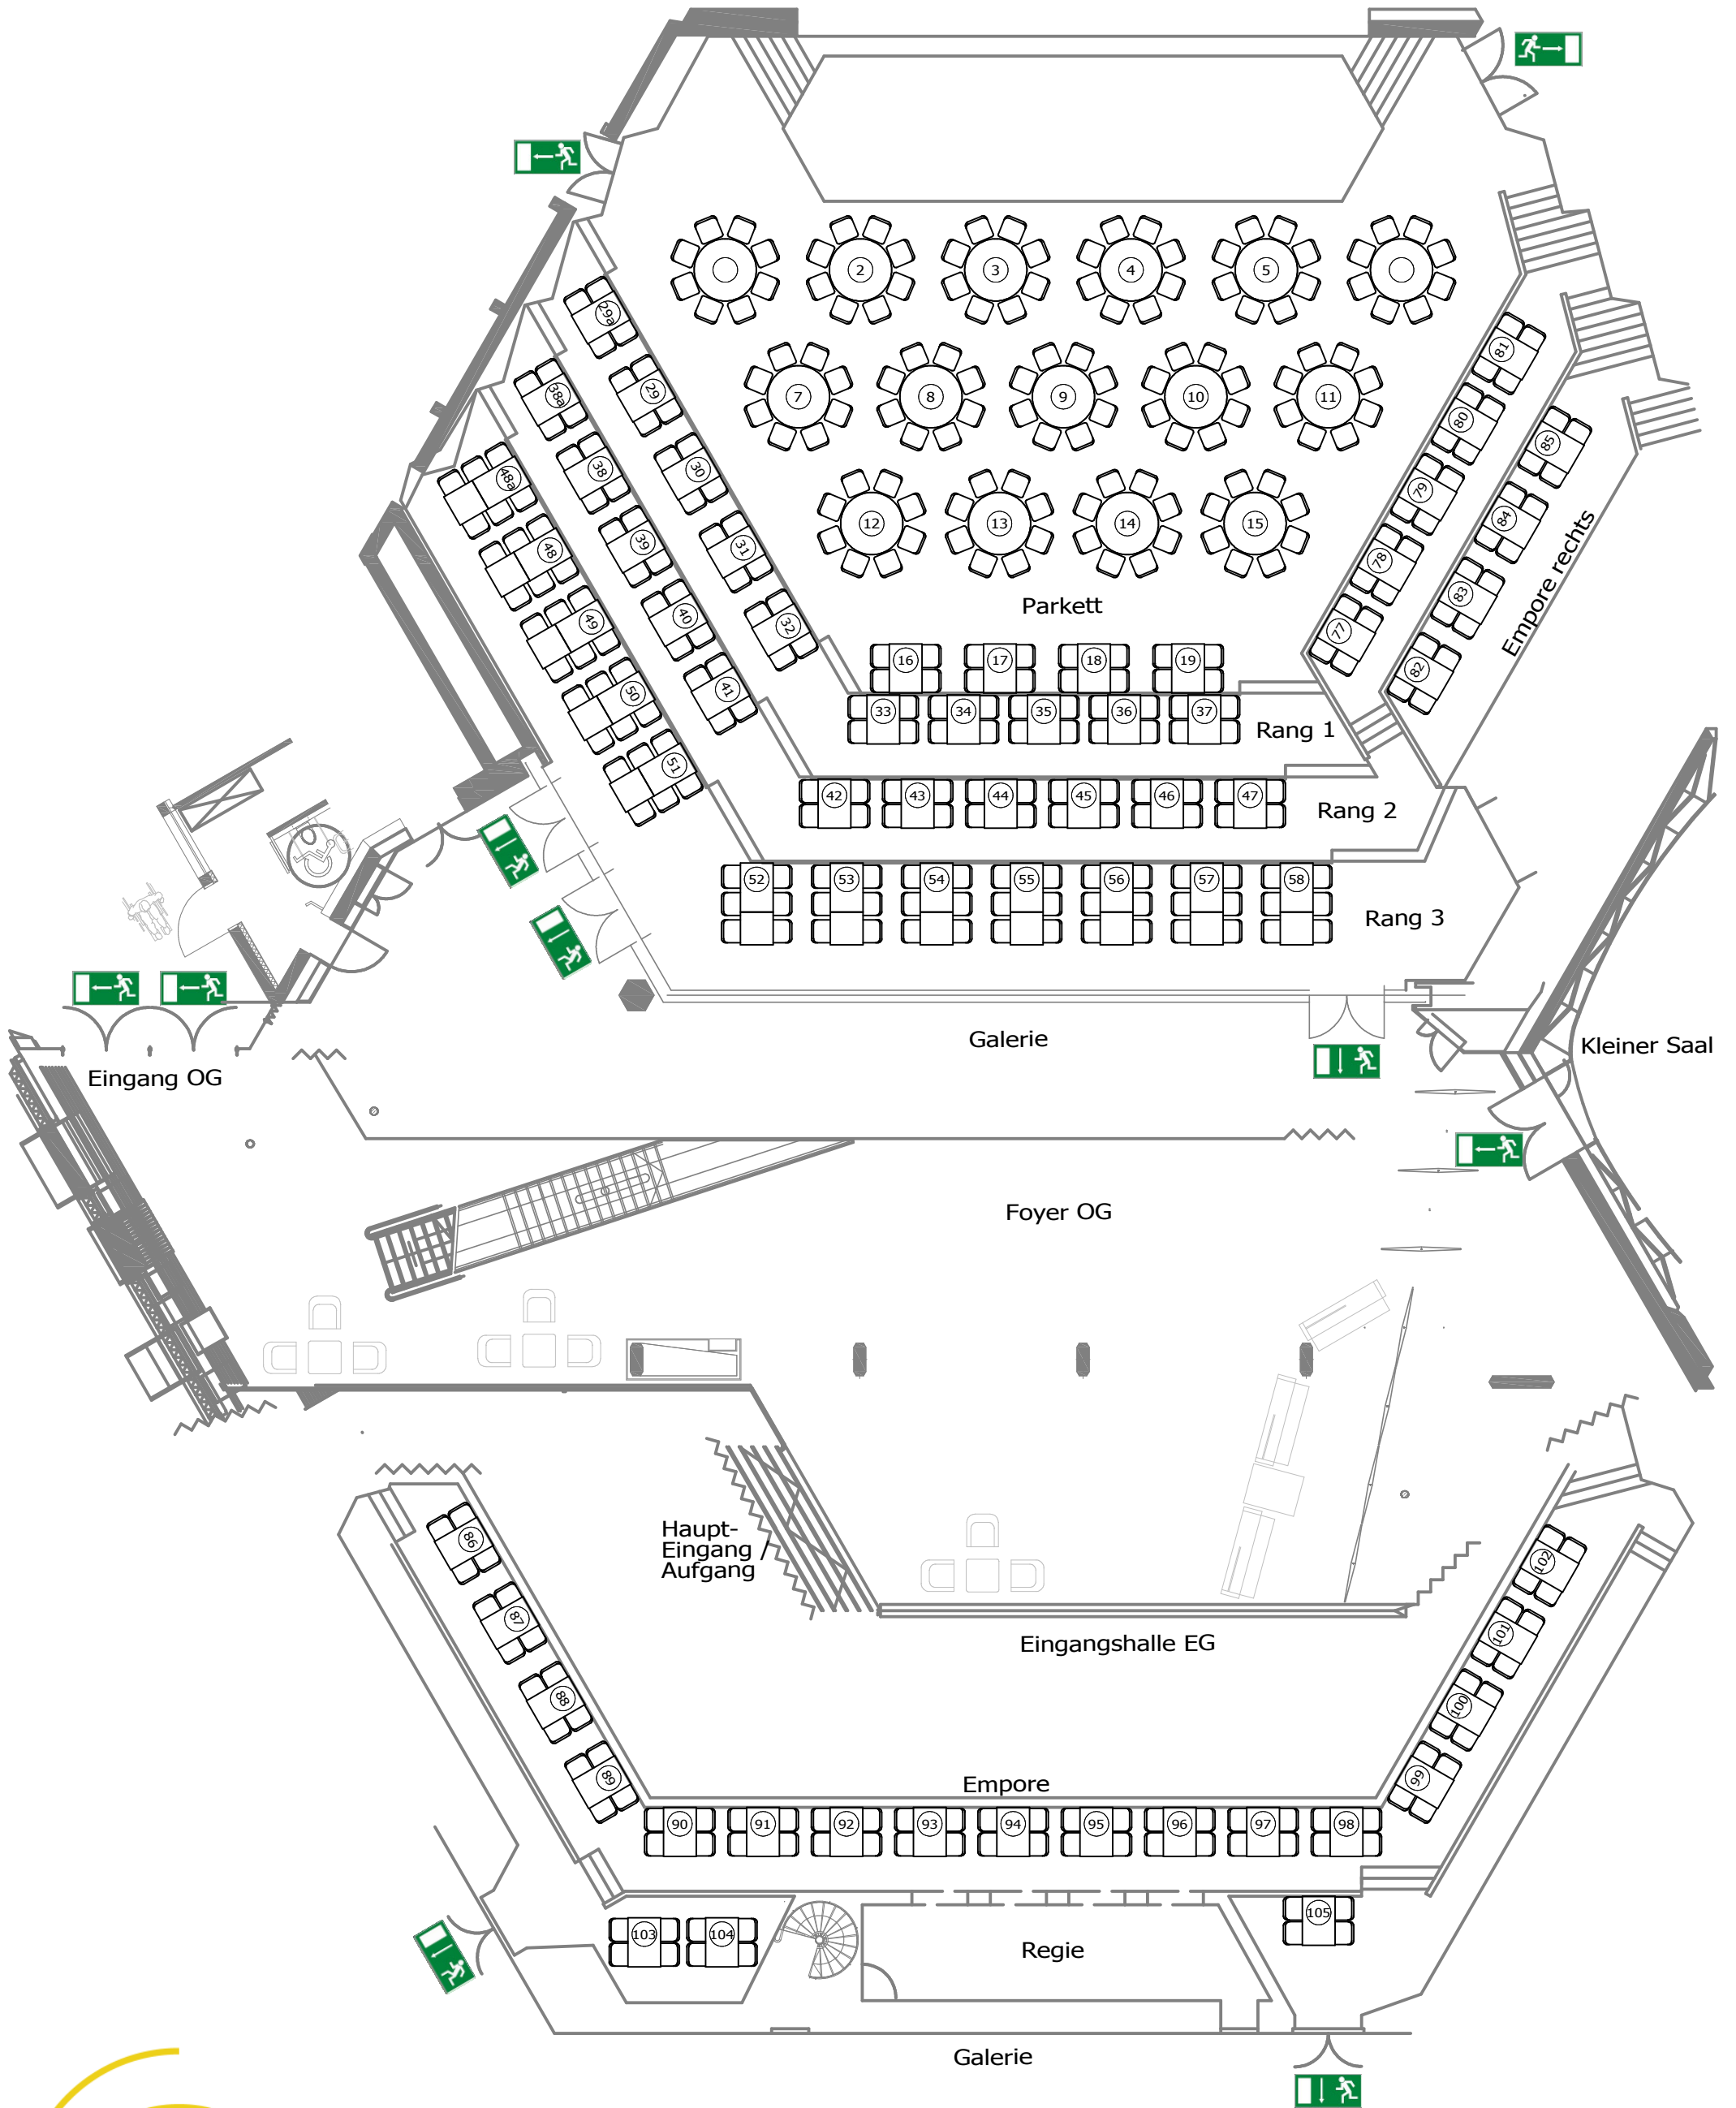

Stadthalle Balingen

Legende:	
	Notausgang
	Schnittlinie
	Bestuhlung


Hirschbergstrasse 38 72336 Balingen Tel. 07433 / 9008 0 Fax. 07433 / 9008 444 E-Mail: stadthalle@balingen.de www.stadthalle.balingen.de	Kapazität: Parkett: 156 an Tischen Ränge: 156 an Tischen Emporen: 116 an Tischen Foyer: - Gesamt: 408 Sitzplätze	Restaurant	
	Inventar: Tische: 15x rund (d=152) 66x (120x80) 12x (80x80)	Maßstab: 1:150 / DIN A3 Variante: Variante 7	Datum: 12.07.2017 Zeichner: J.He (Stadthalle) Datei: V7 Restaurant rund

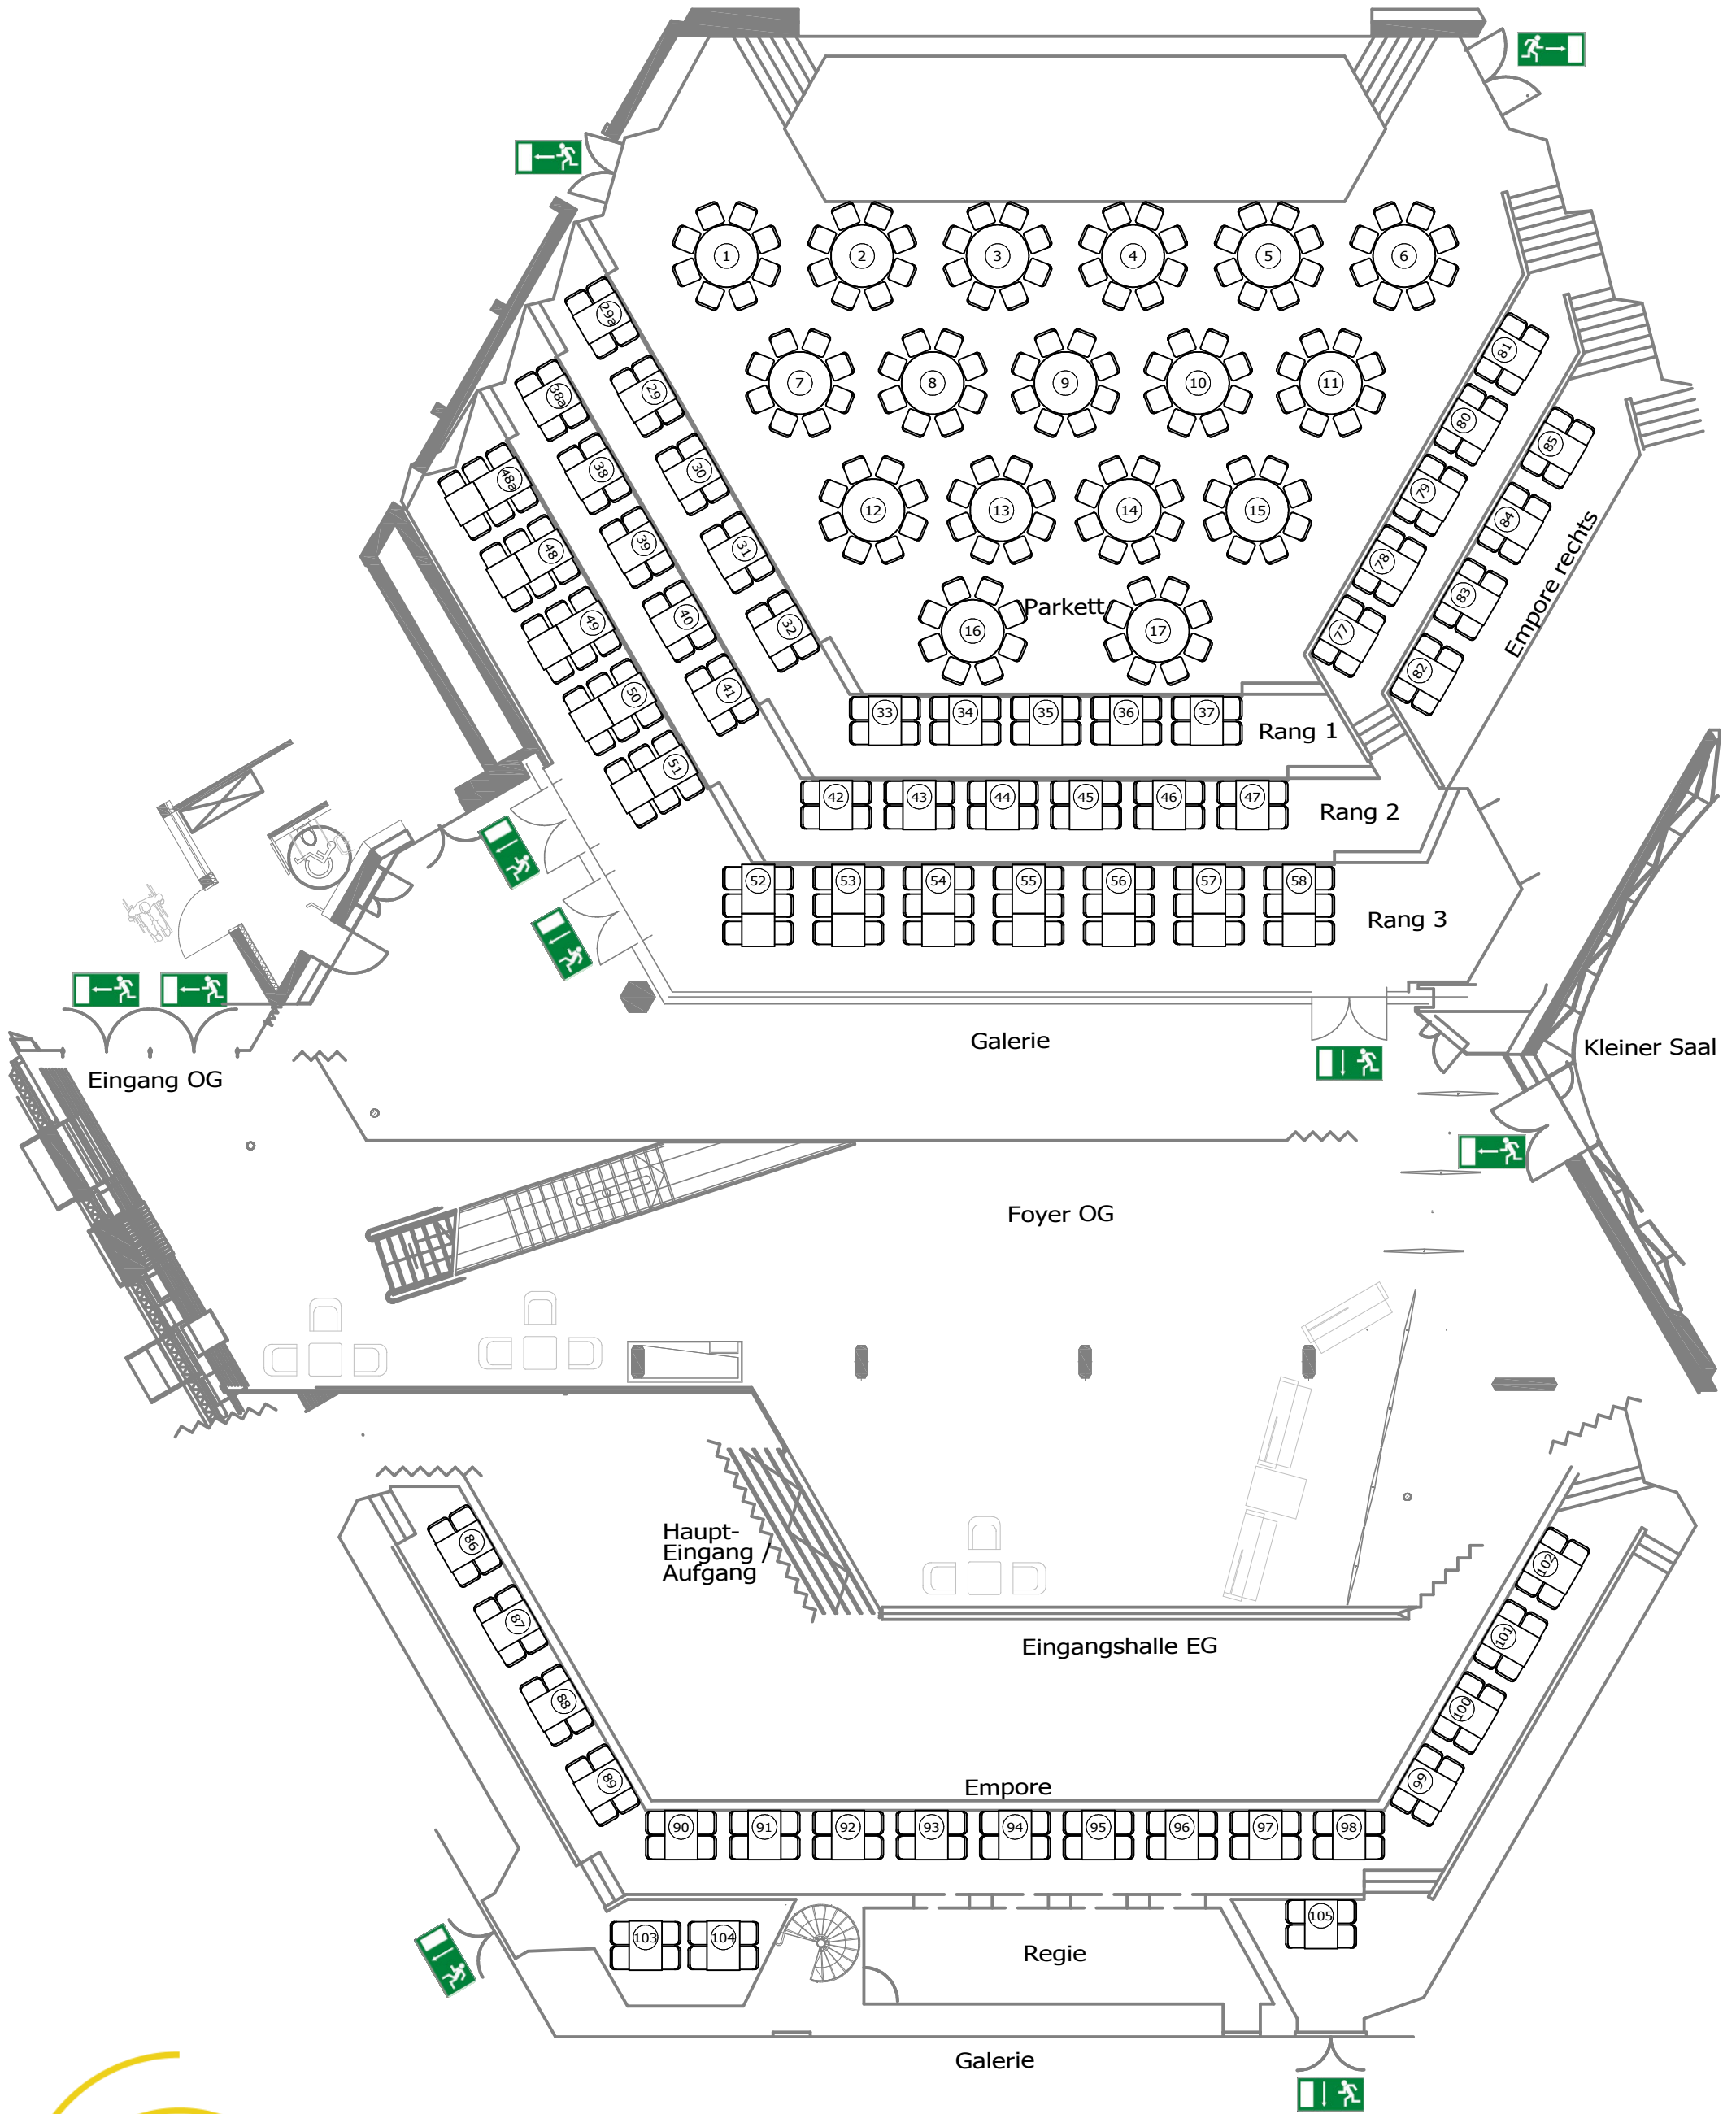

Stadthalle Balingen

Legende:	
	Notausgang
	Schnittlinie
	Bestuhlung


Hirschbergstrasse 38 72336 Balingen Tel. 07433 / 9008 0 Fax. 07433 / 9008 444 E-Mail: stadthalle@balingen.de www.stadthalle.balingen.de	Kapazität: Parkett: 136 an Tischen Ränge: 156 an Tischen Emporen: 116 an Tischen Foyer: - Gesamt: 408 Sitzplätze	Restaurant	
	Inventar: Tische: 17x rund (d=152) 62x (120x80) 12x (80x80)	Maßstab: 1:150 / DIN A3 Variante: Variante 7a	Datum: 12.07.2017 Zeichner: J.He (Stadthalle) Date: V7a Restaurant rund

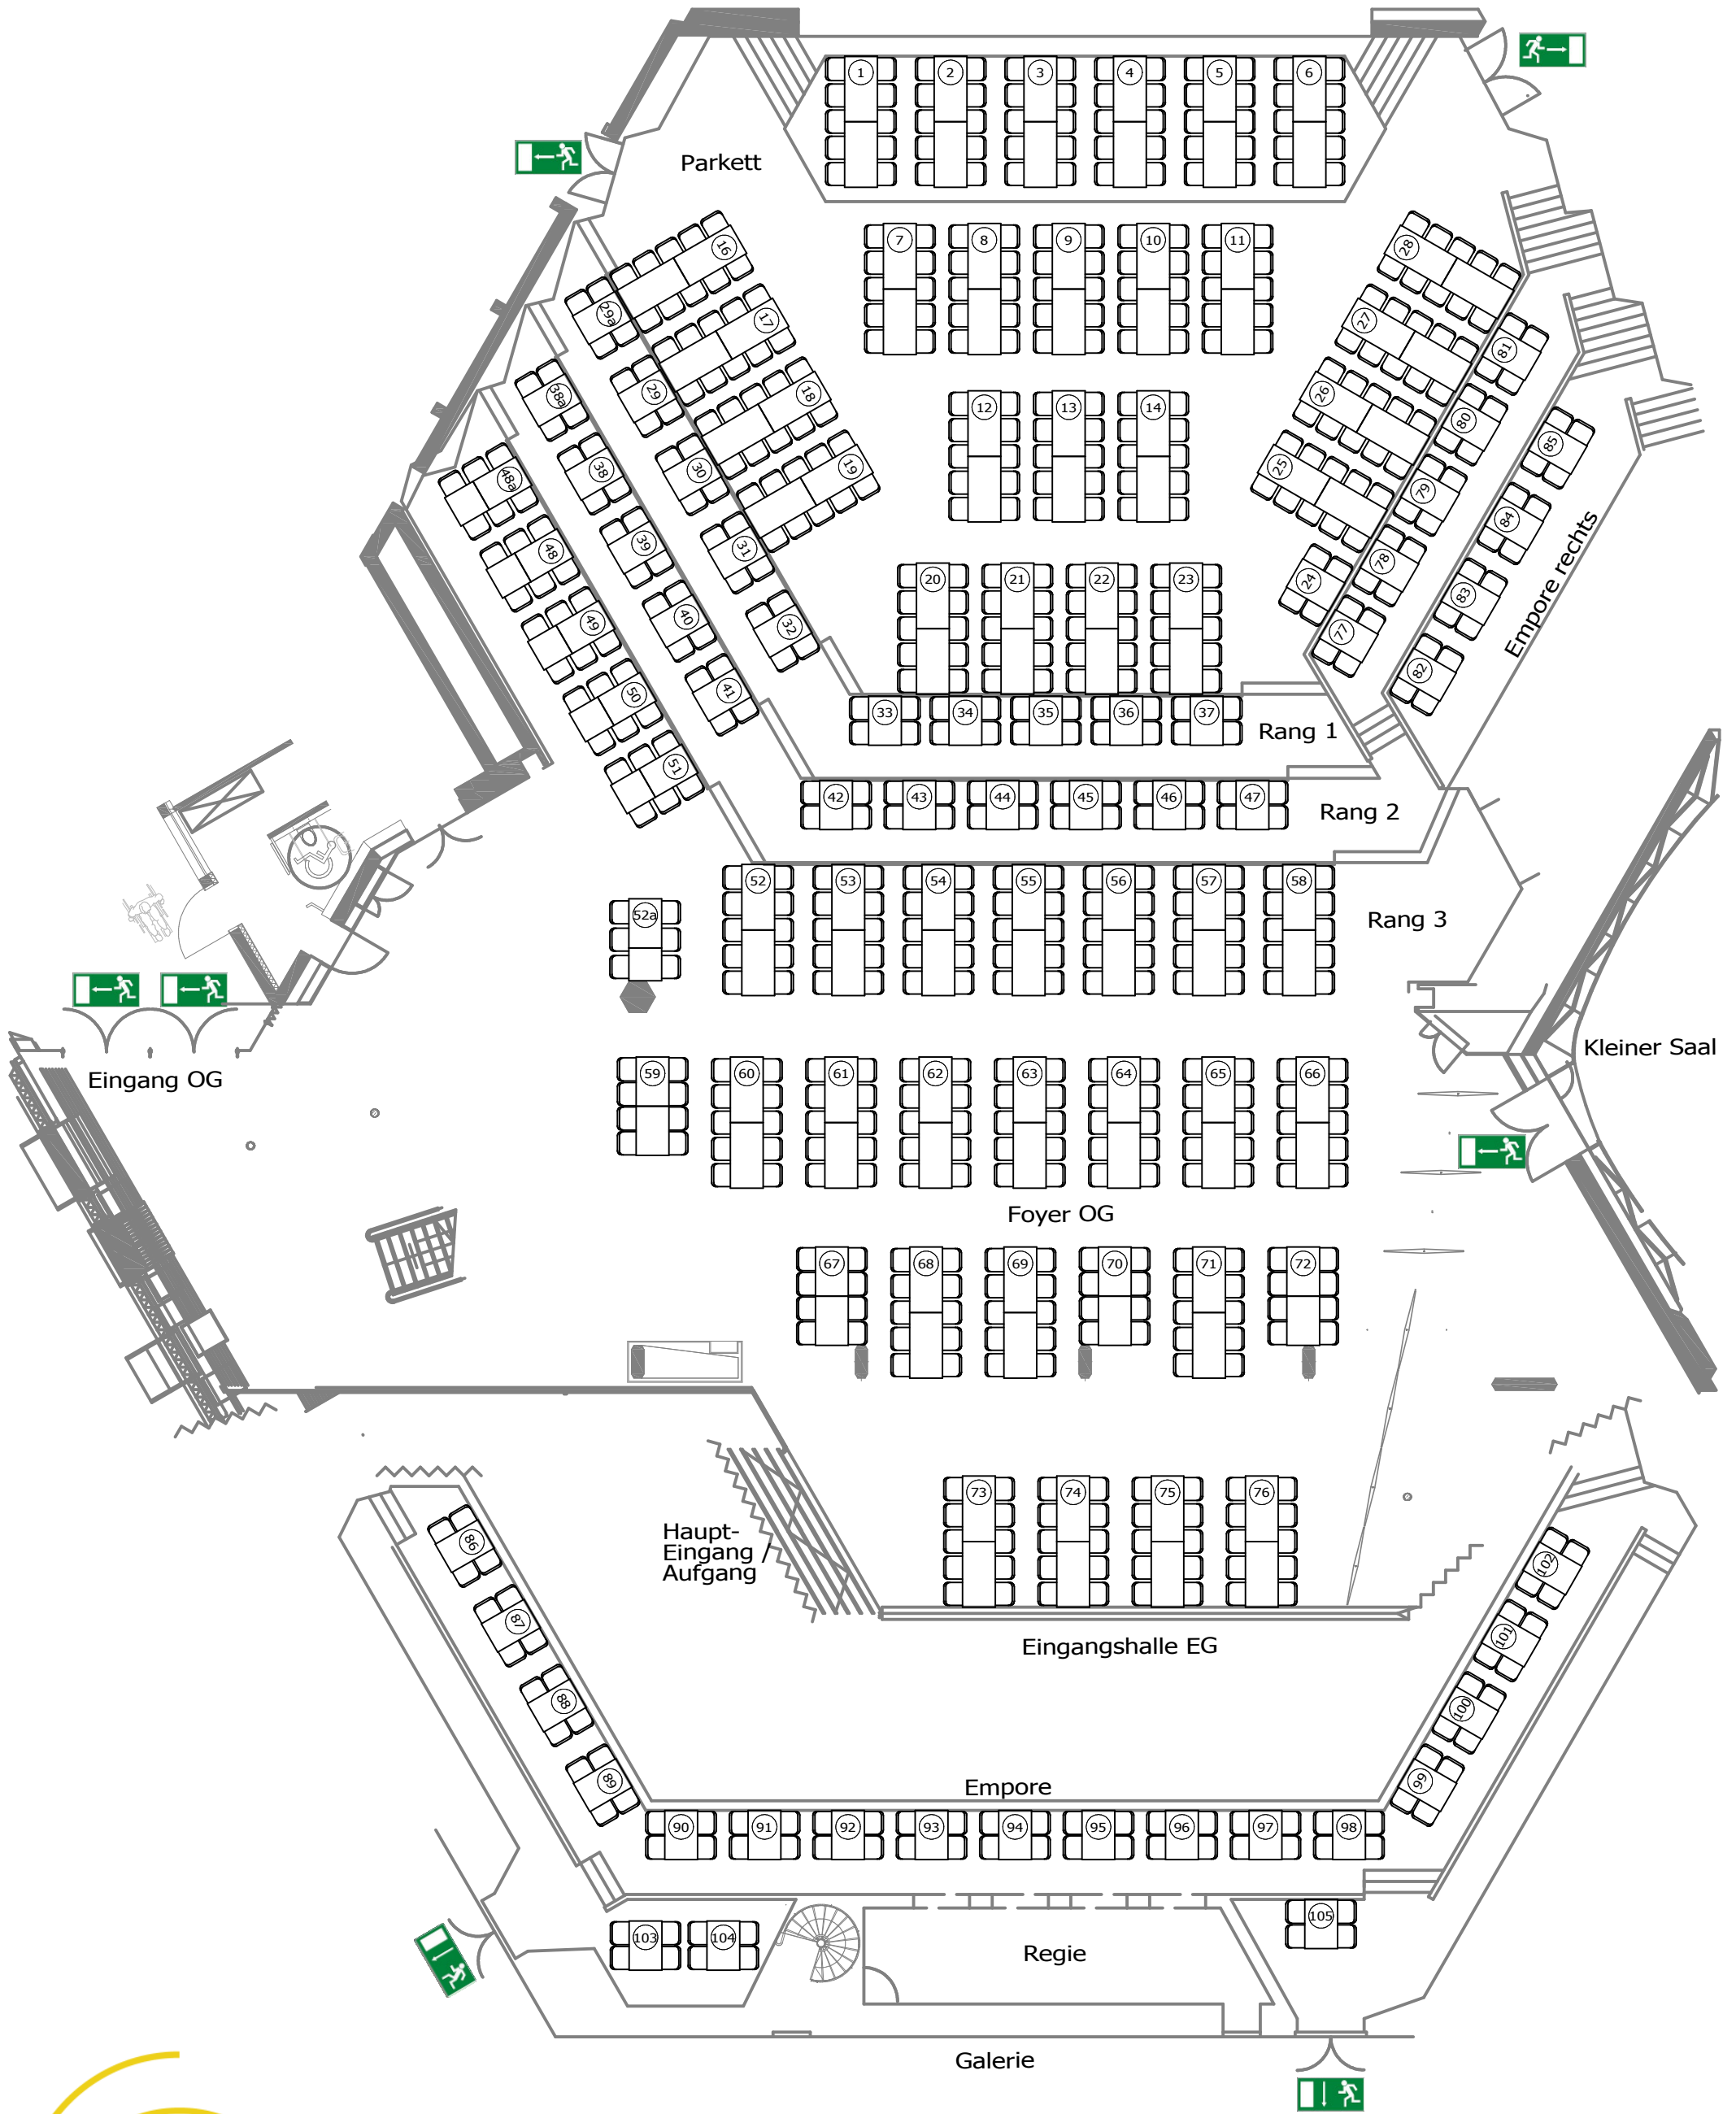

Stadthalle Balingen

Legende:	
	Notausgang
	Schnittlinie
	Bestuhlung


<p>Hirschbergstrasse 38 72336 Balingen Tel. 07433 / 9008 0 Fax. 07433 / 9008 444 E-Mail: stadthalle@balingen.de www.stadthalle.balingen.de</p>	<p>Kapazität:</p> <p>Parkett: 264 an Tischen Ränge: 190 an Tischen Empören: 116 an Tischen Foyer: 172 an Tischen Gesamt: 742 Sitzplätze</p>	<p>Restaurant mit Foyer</p>	
	<p>Inventar: Tische: 94x (160x80) 63x (120x80) 6x (80x80)</p>	<p>Maßstab: 1:150 / DIN A3</p> <p>Variante: Variante 8</p>	<p>Datum: 07.07.2017</p> <p>Zeichner: J.He (Stadthalle)</p> <p>Datei: V8 Restaurant mit Foyer</p>

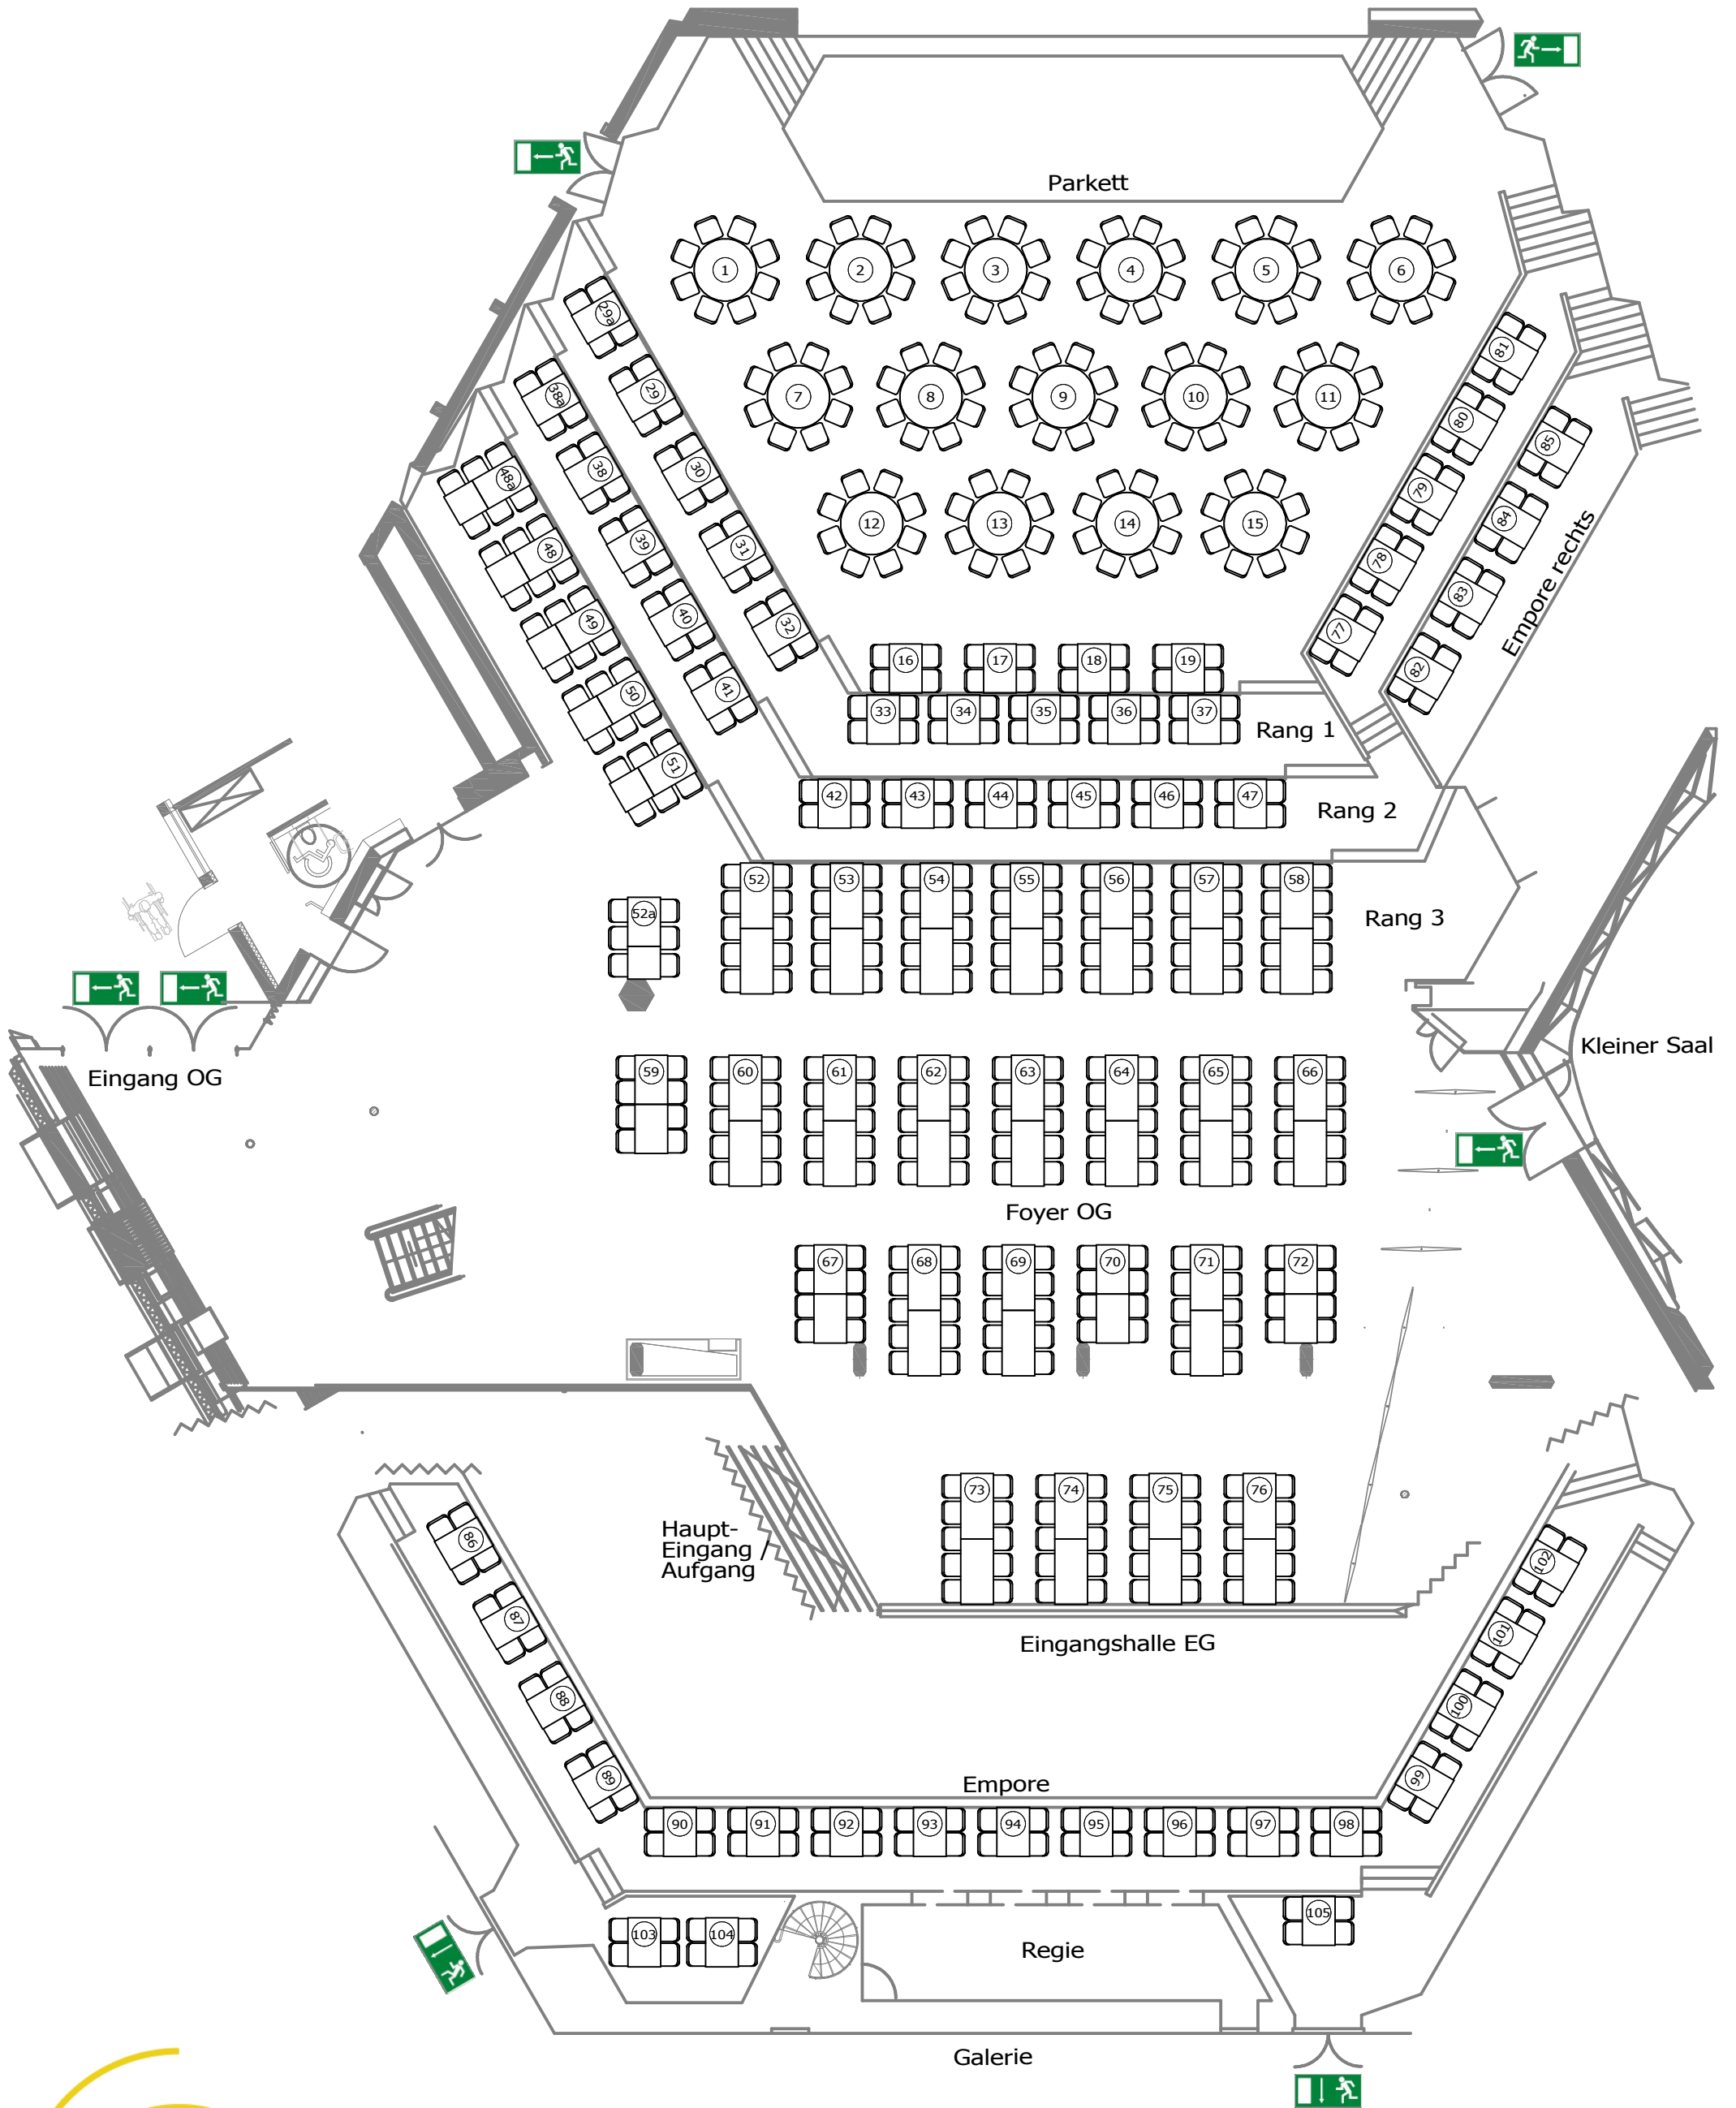

Stadthalle Balingen

Legende:	
	Notausgang
	Schnittlinie
	Bestuhlung


Hirschbergstrasse 38 72336 Balingen Tel. 07433 / 9008 0 Fax. 07433 / 9008 444 E-Mail: stadthalle@balingen.de www.stadthalle.balingen.de	Kapazität: Parkett: 136 an Tischen Ränge: 190 an Tischen Emporen: 116 an Tischen Foyer: 172 an Tischen Gesamt: 614 Sitzplätze	Restaurant mit Foyer	
	Inventar: Tische: 15x rund (d= 152) 42x (160x80) 66x (120x80) 6x (80x80)	Maßstab: 1:150 / DIN A3	Datum: 13.07.2017
		Variante: Variante 9	Datei: V9 Restaurant rund mit Foyer

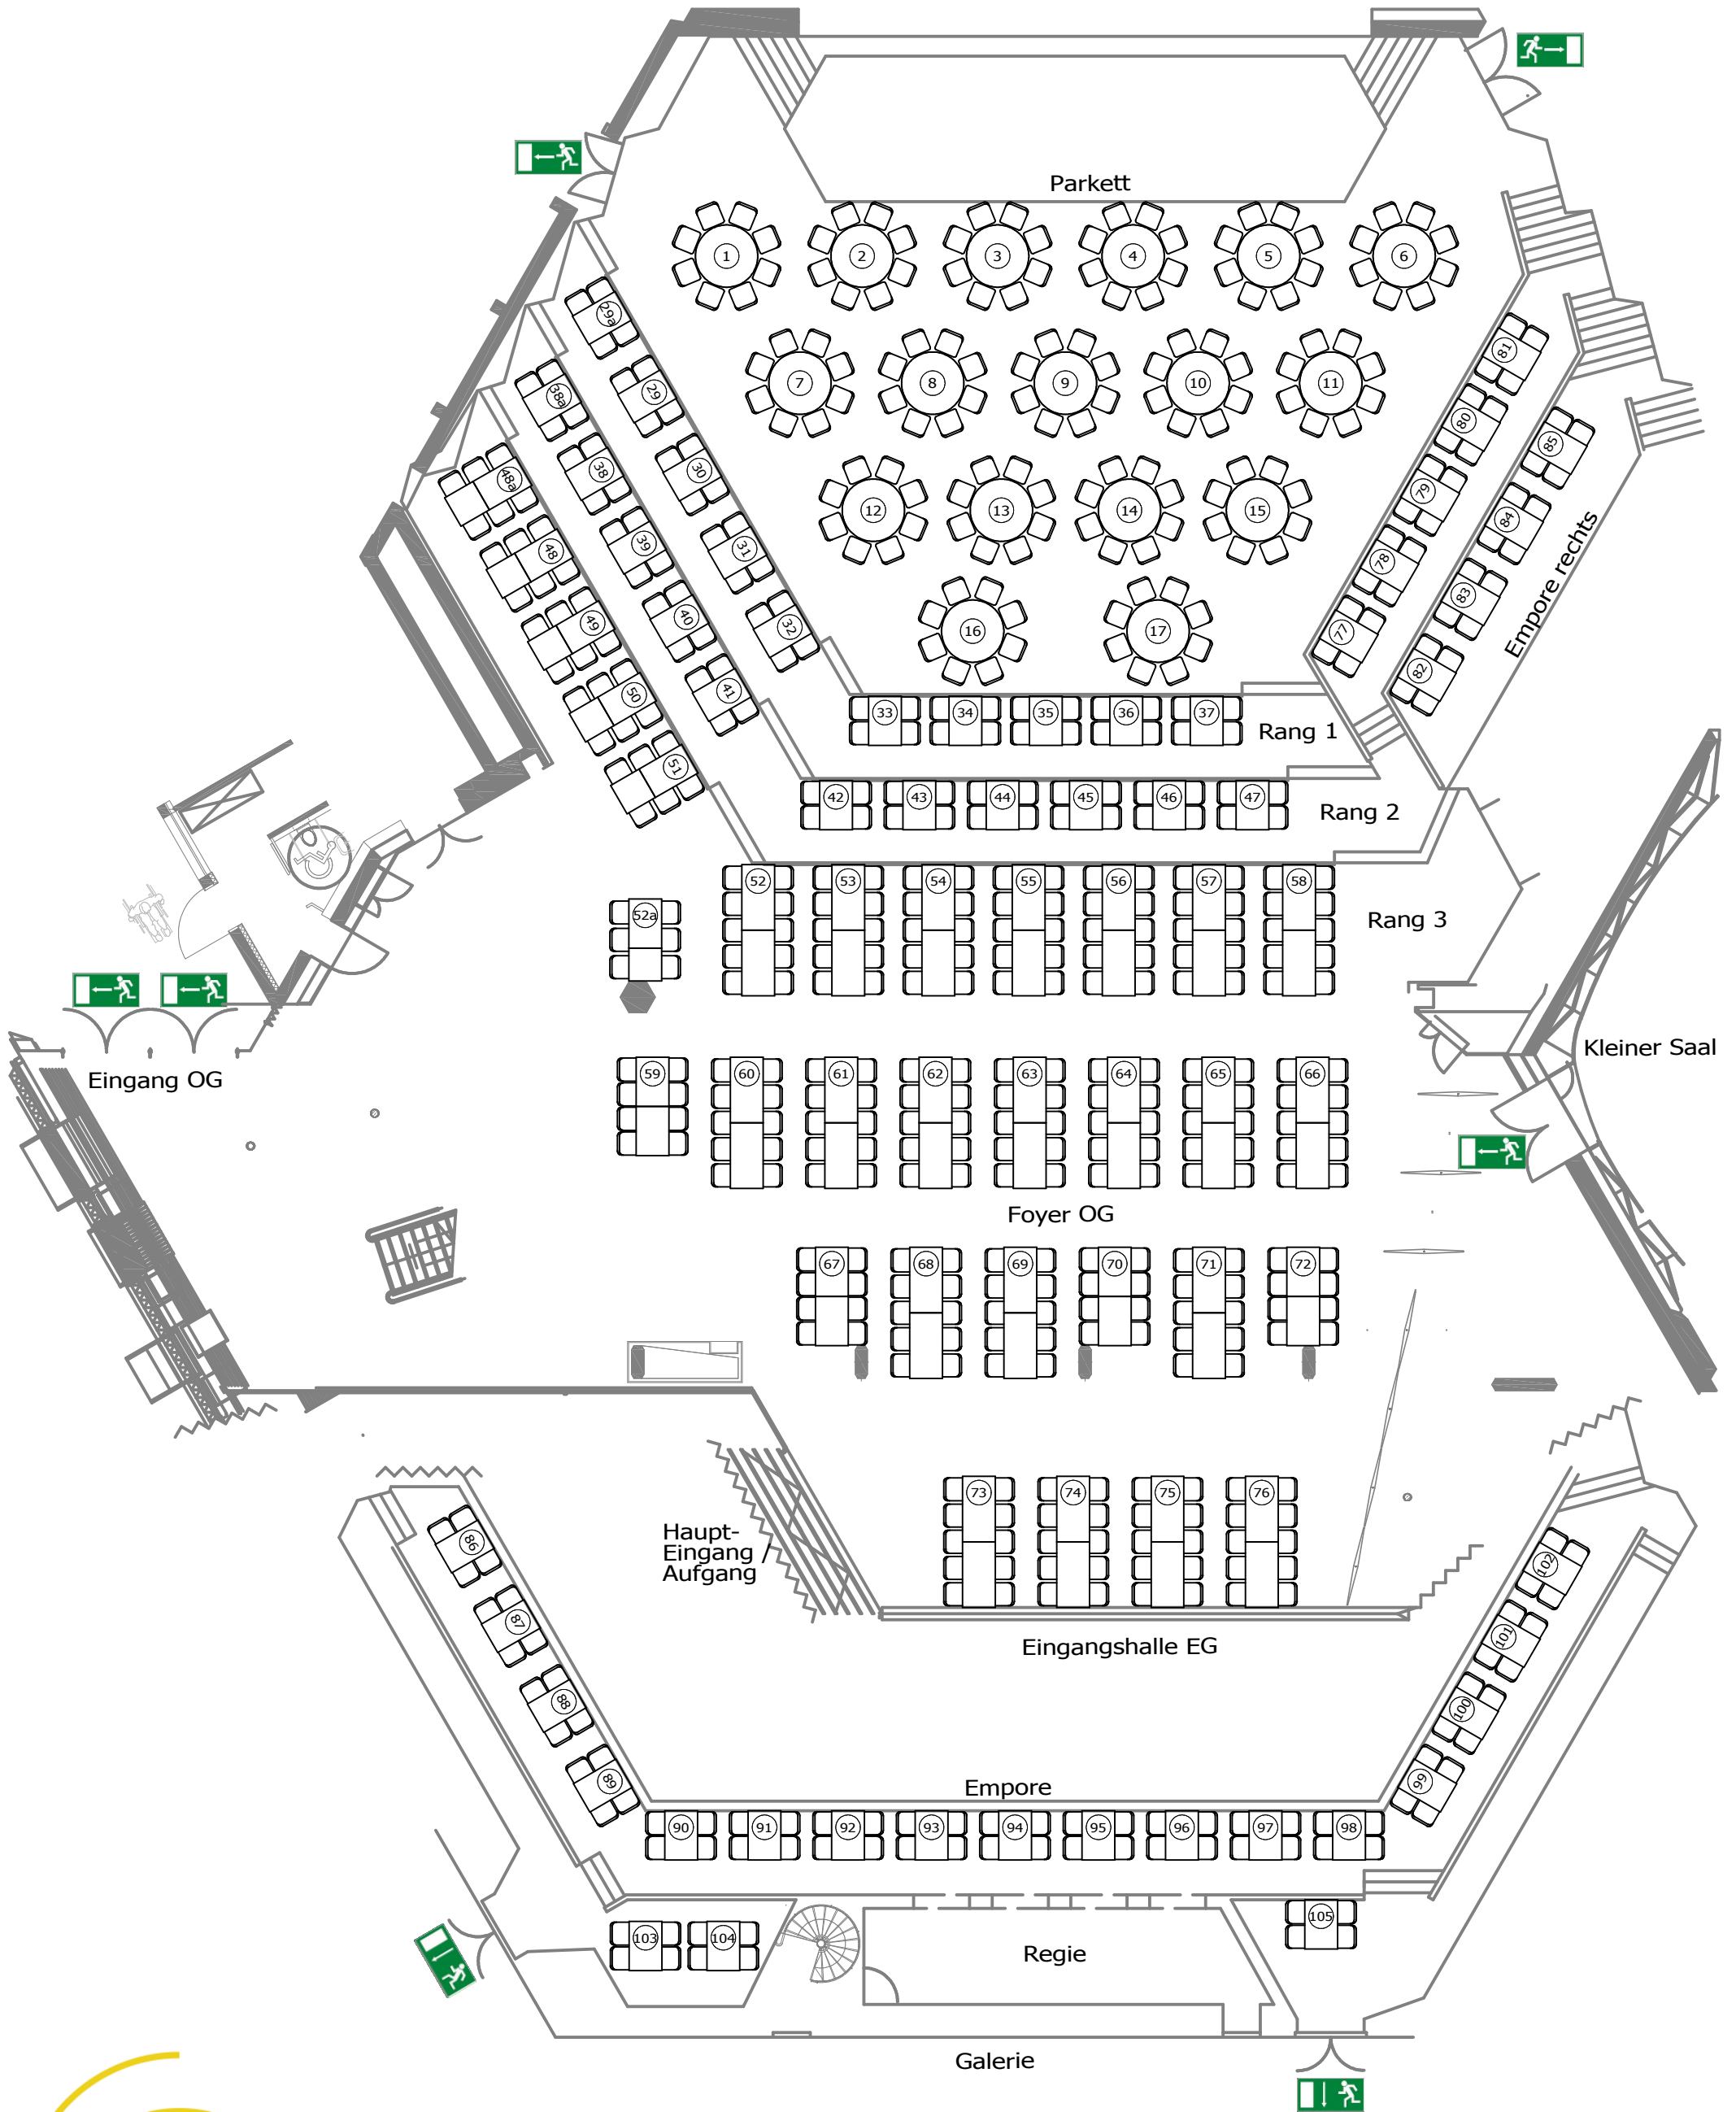

Stadthalle Balingen

Legende:	
	Notausgang
	Schnittlinie
	Bestuhlung


Hirschbergstrasse 38 72336 Balingen Tel. 07433 / 9008 0 Fax. 07433 / 9008 444 E-Mail: stadthalle@balingen.de www.stadthalle.balingen.de	Kapazität: Parkett: 136 an Tischen Ränge: 190 an Tischen Emporen: 116 an Tischen Foyer: 172 an Tischen Gesamt: 614 Sitzplätze	Restaurant mit Foyer	
	Inventar: Tische: 17x rund (d= 152) 42x (160x80) 62x (120x80) 6x (80x80)	Maßstab: 1:150 / DIN A3 Variante: Variante 9a	Datum: 13.07.2017 Zeichner: J.He (Stadthalle) Datei: V9a Restaurant rund mit Foyer

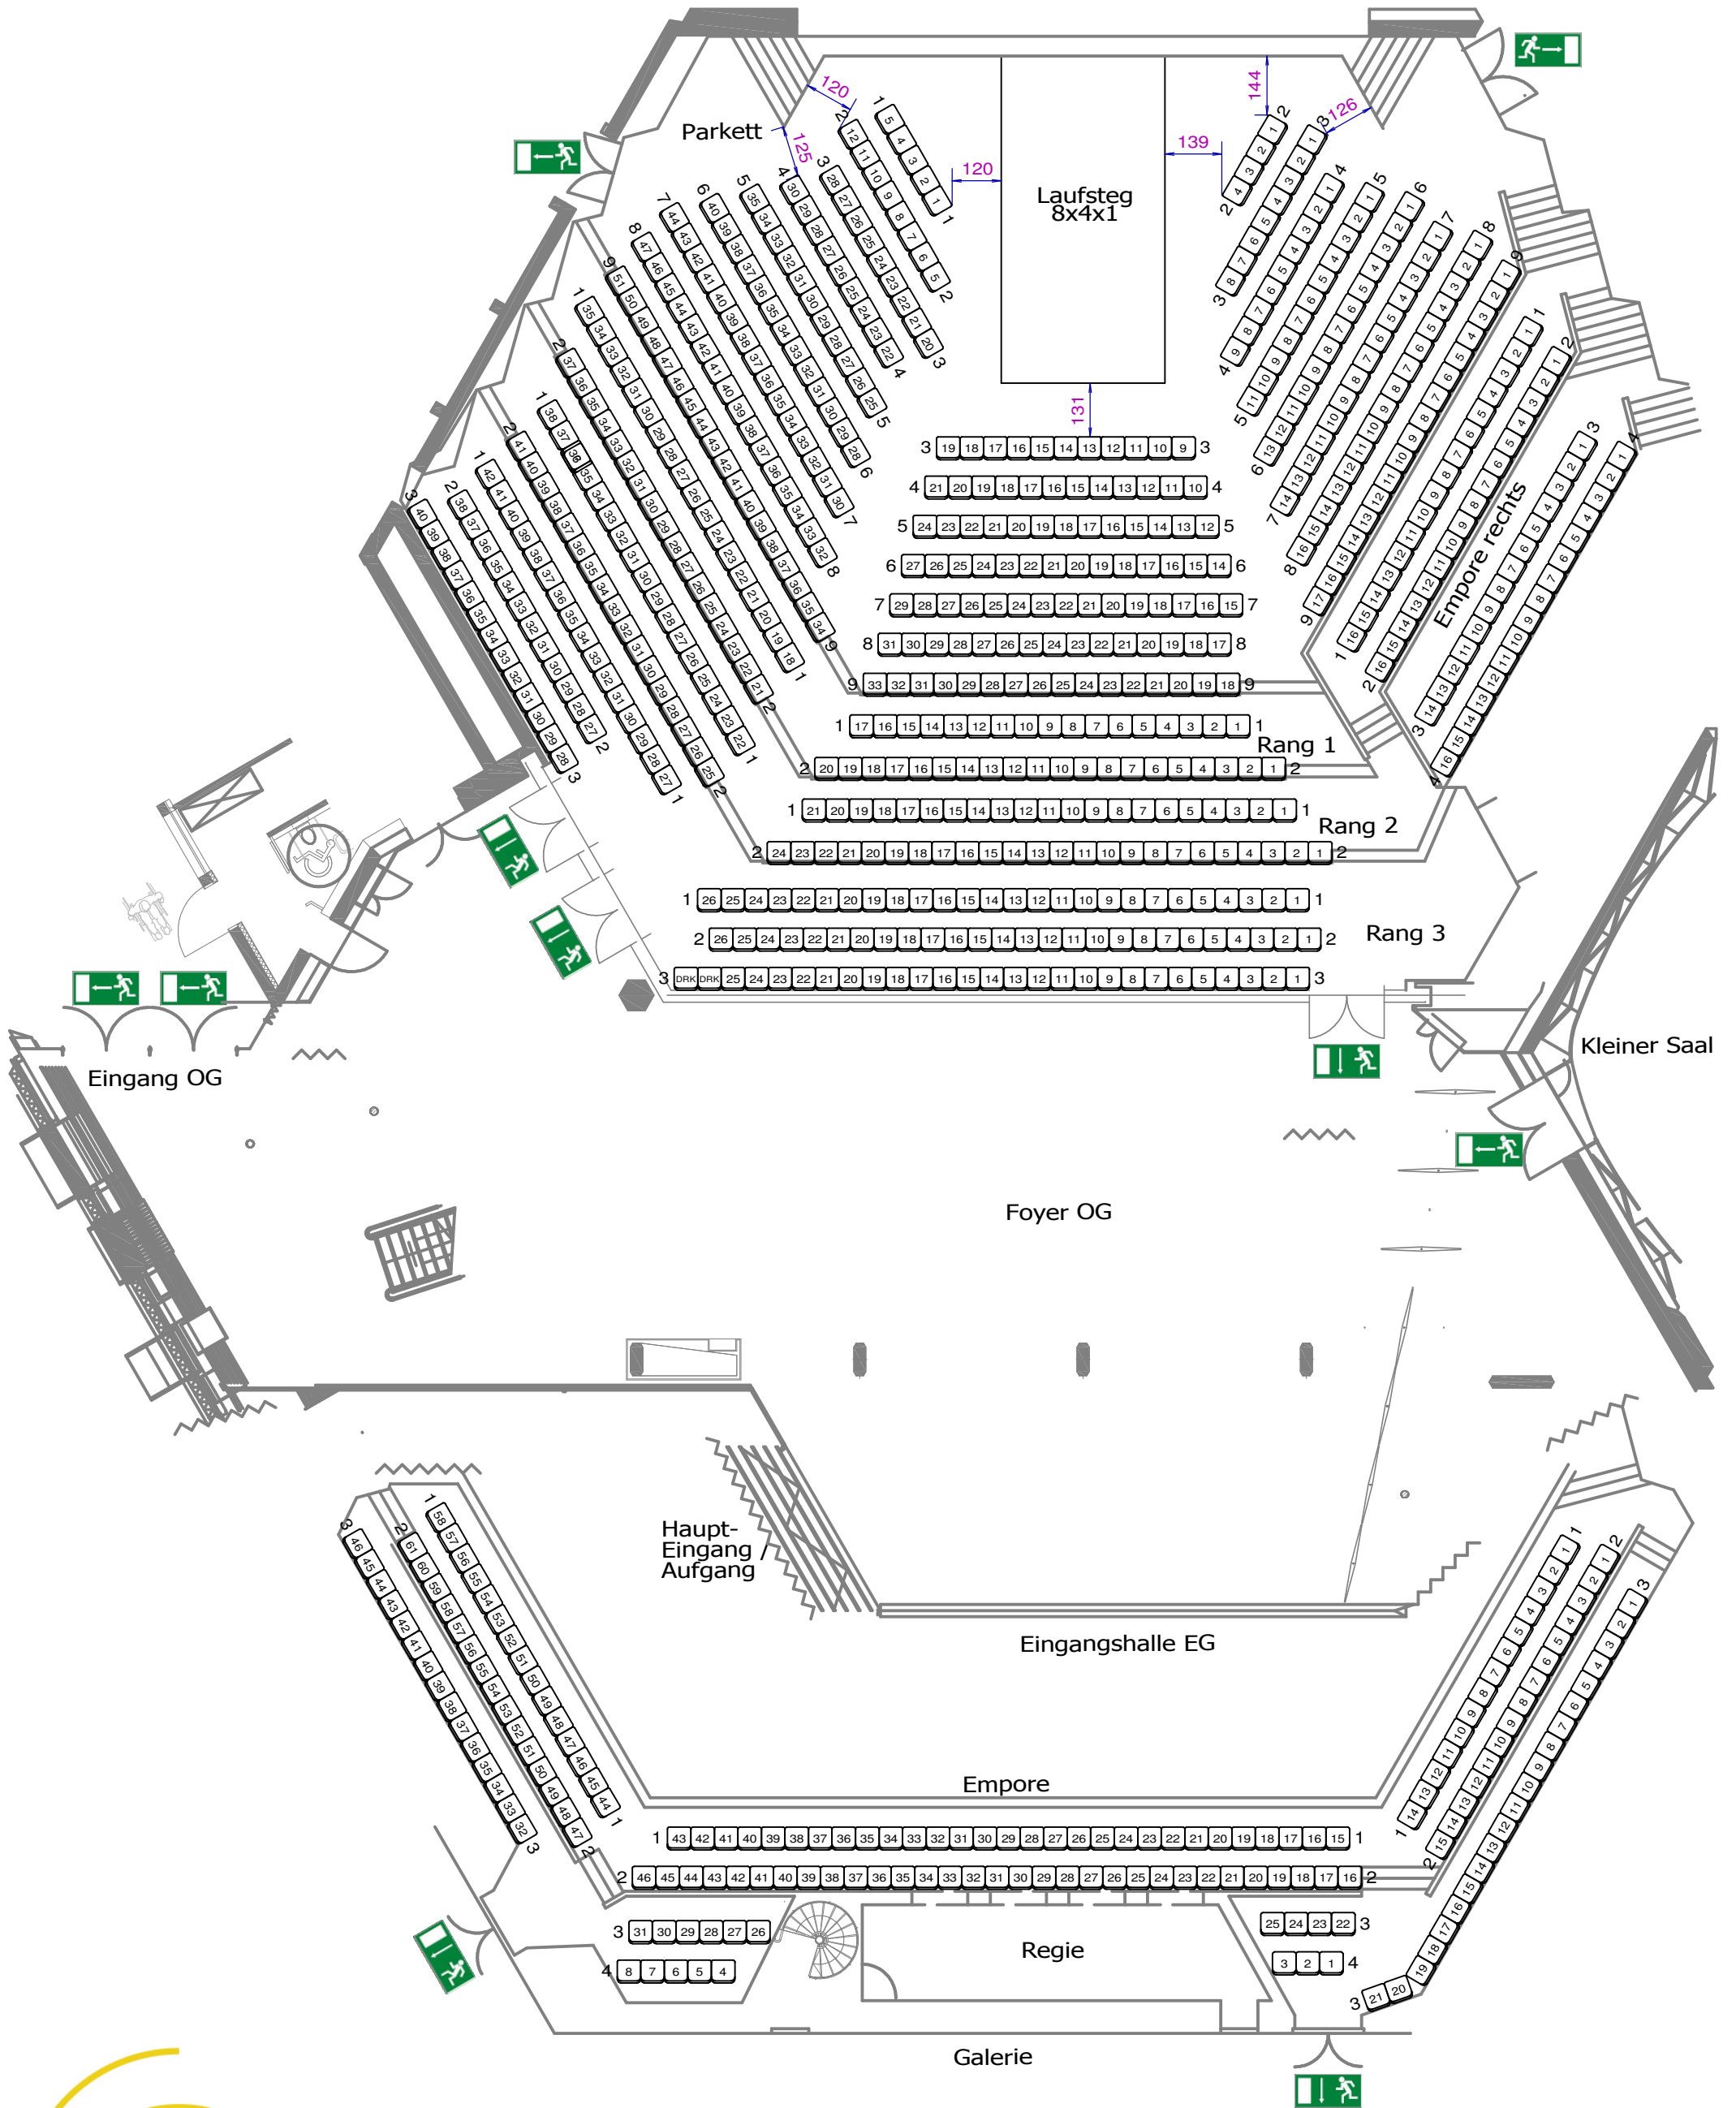

Stadthalle Balingen

Legende:	
	Notausgang
	Schnittlinie
	Bestuhlung

Hirschbergstrasse 38 72336 Balingen Tel. 07433 / 9008 0 Fax. 07433 / 9008 444 E-Mail: stadthalle@balingen.de www.stadthalle.balingen.de	Kapazität: Parkett: 292 in Reihe Ränge: 271 in Reihe Emporen: 235 in Reihe Foyer: - Gesamt: 798 Sitzplätze	Sprechtheater	
	Inventar: Stühle: mit Armlehne	Maßstab: 1:150 / DIN A3 Variante: Variante 10	Datum: 13.07.2017 Zeichner: J.He (Stadthalle) Datei: V10 Modenschau

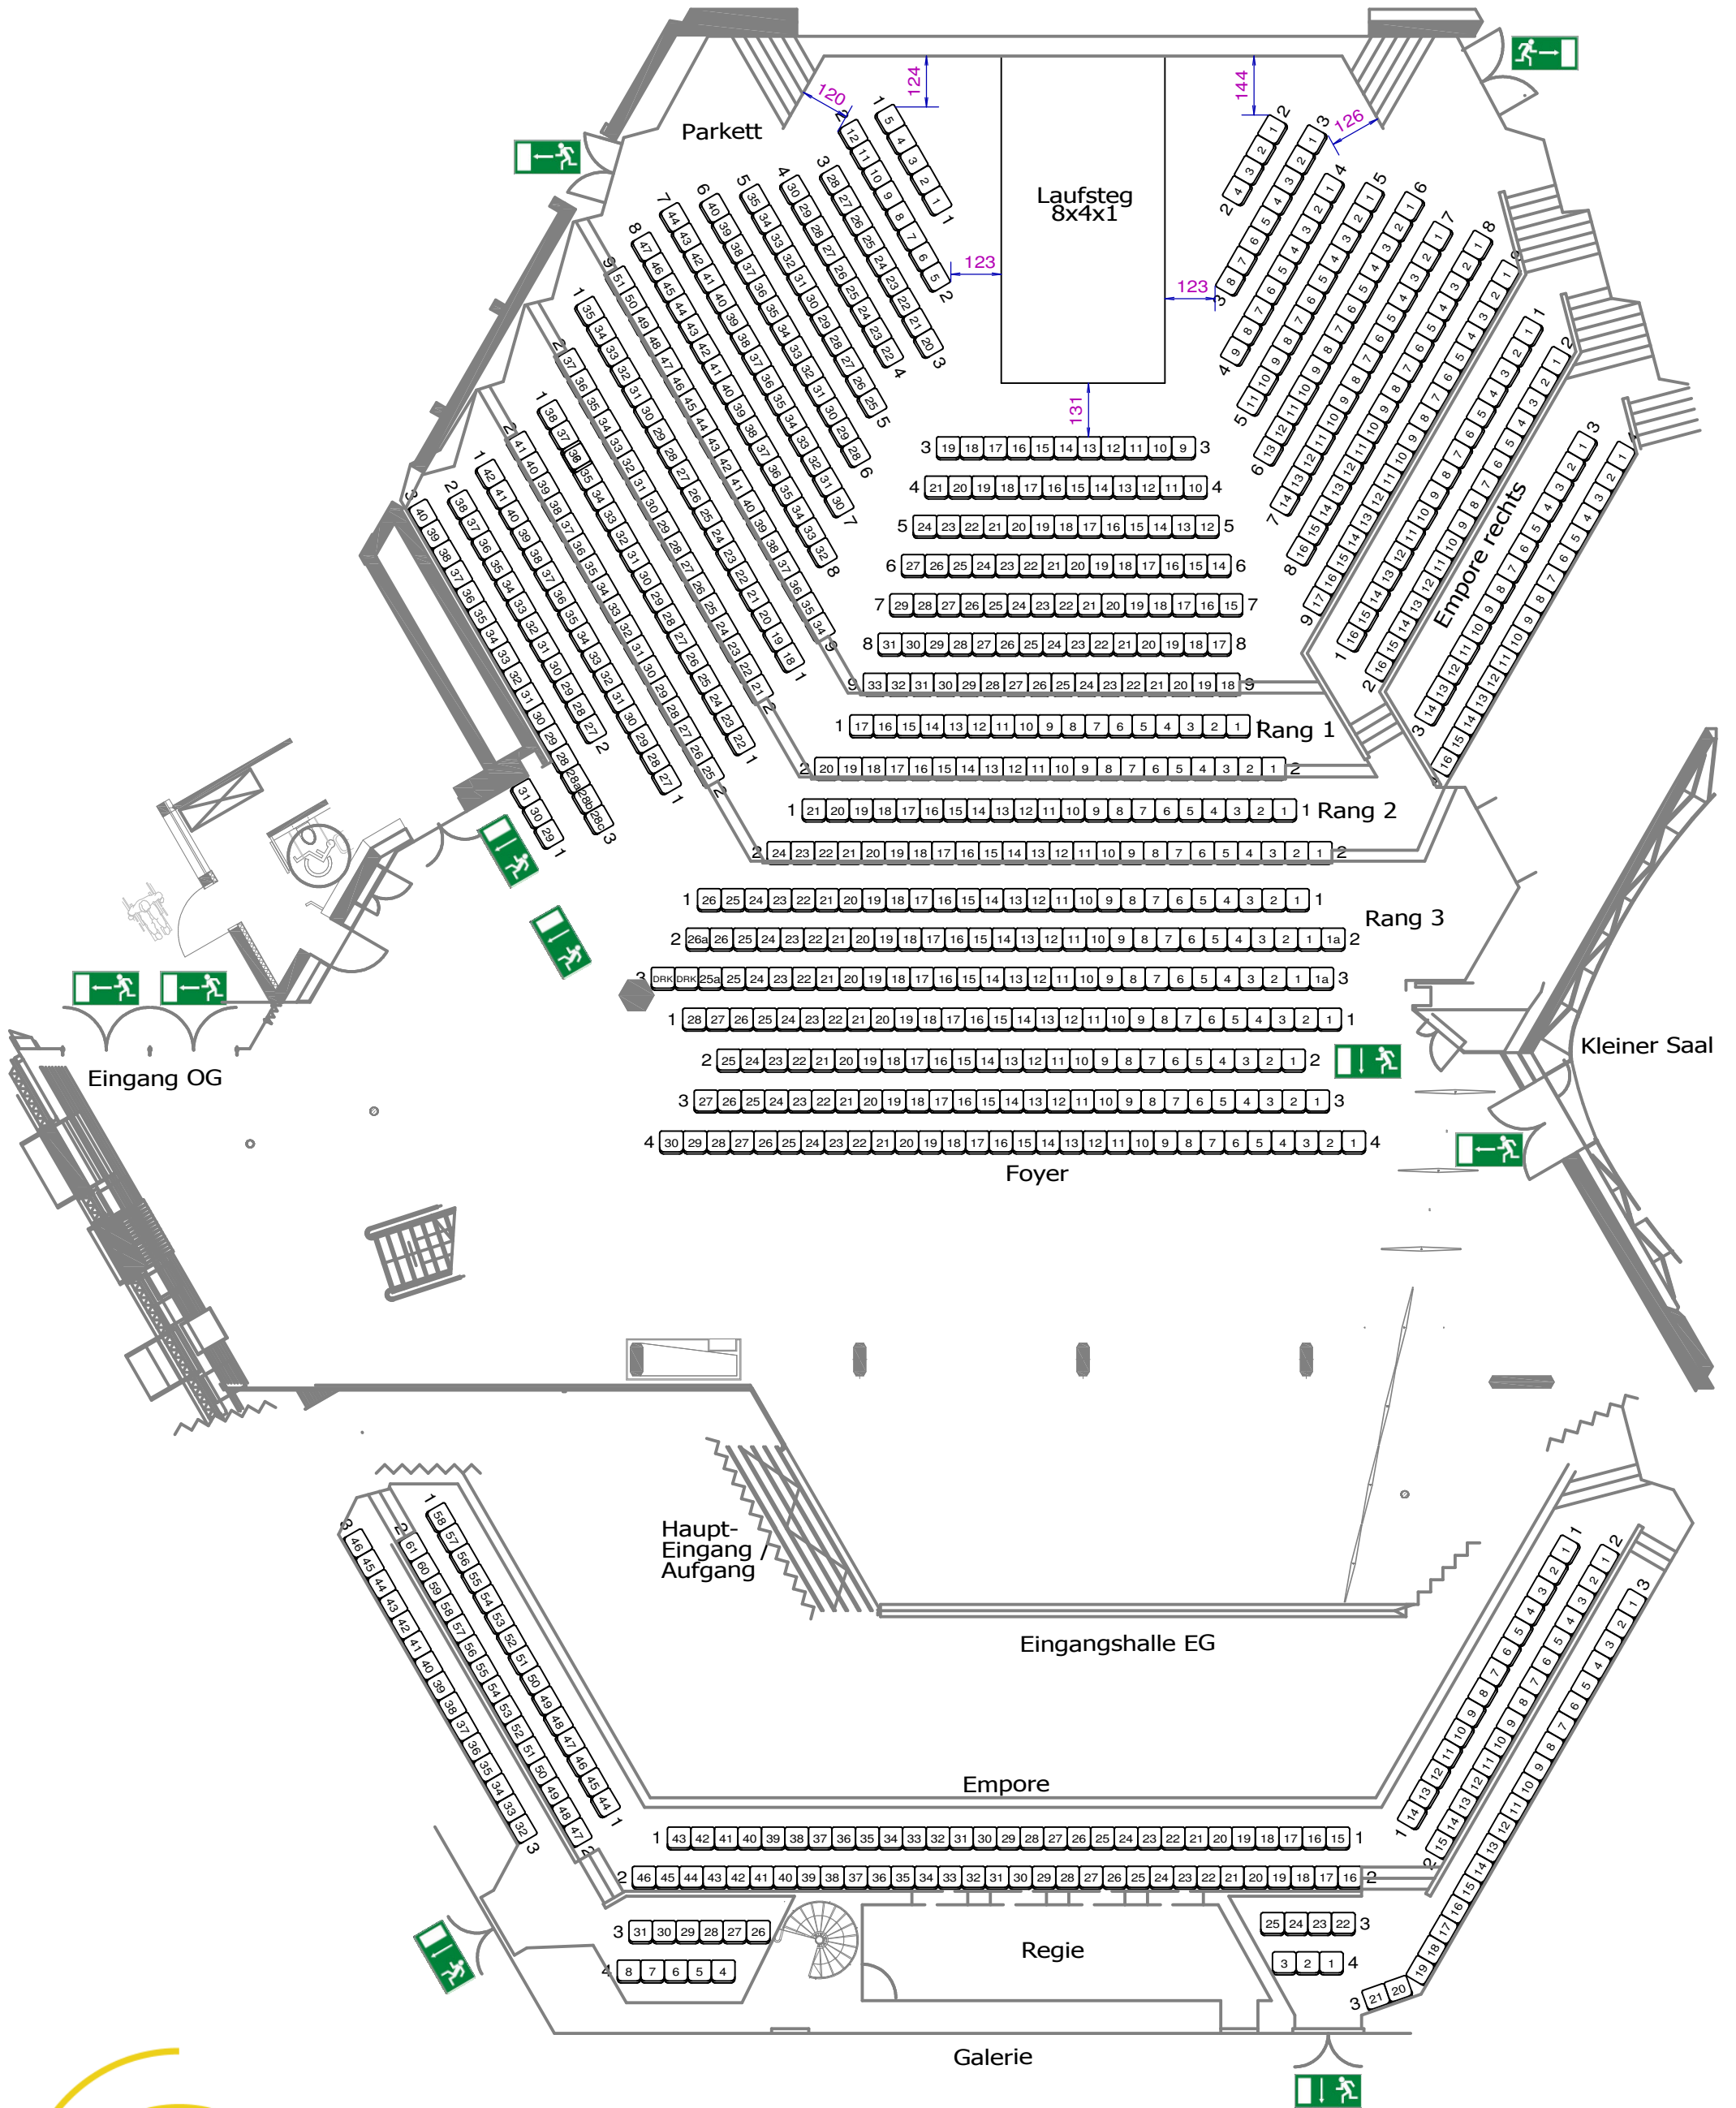

Stadthalle Balingen

Legende:	
	Notausgang
	Schnittlinie
	Bestuhlung

Hirschbergstrasse 38 72336 Balingen Tel. 07433 / 9008 0 Fax. 07433 / 9008 444 E-Mail: stadthalle@balingen.de www.stadthalle.balingen.de	Kapazität: Parkett: 292 in Reihe Ränge: 278 in Reihe Emporen: 235 in Reihe Foyer: 113 in Reihe Gesamt: 918 Sitzplätze	Modenschau mit Foyer	
	Inventar: Stühle: mit Armlehne	Maßstab: 1:150 / DIN A3	Datum: 13.07.2017
		Variante: Variante 11	Datei: V11 Modenschau mit Foyer